


GFIG
1424/15

Kreis: Tübingen
Gemeinde: Starzach
Gem.: Bierlingen

LAGEPLAN

M 1:500

Umbau und Erweiterung Netto-Markendiscount
Manfred + Waltraud Sautter

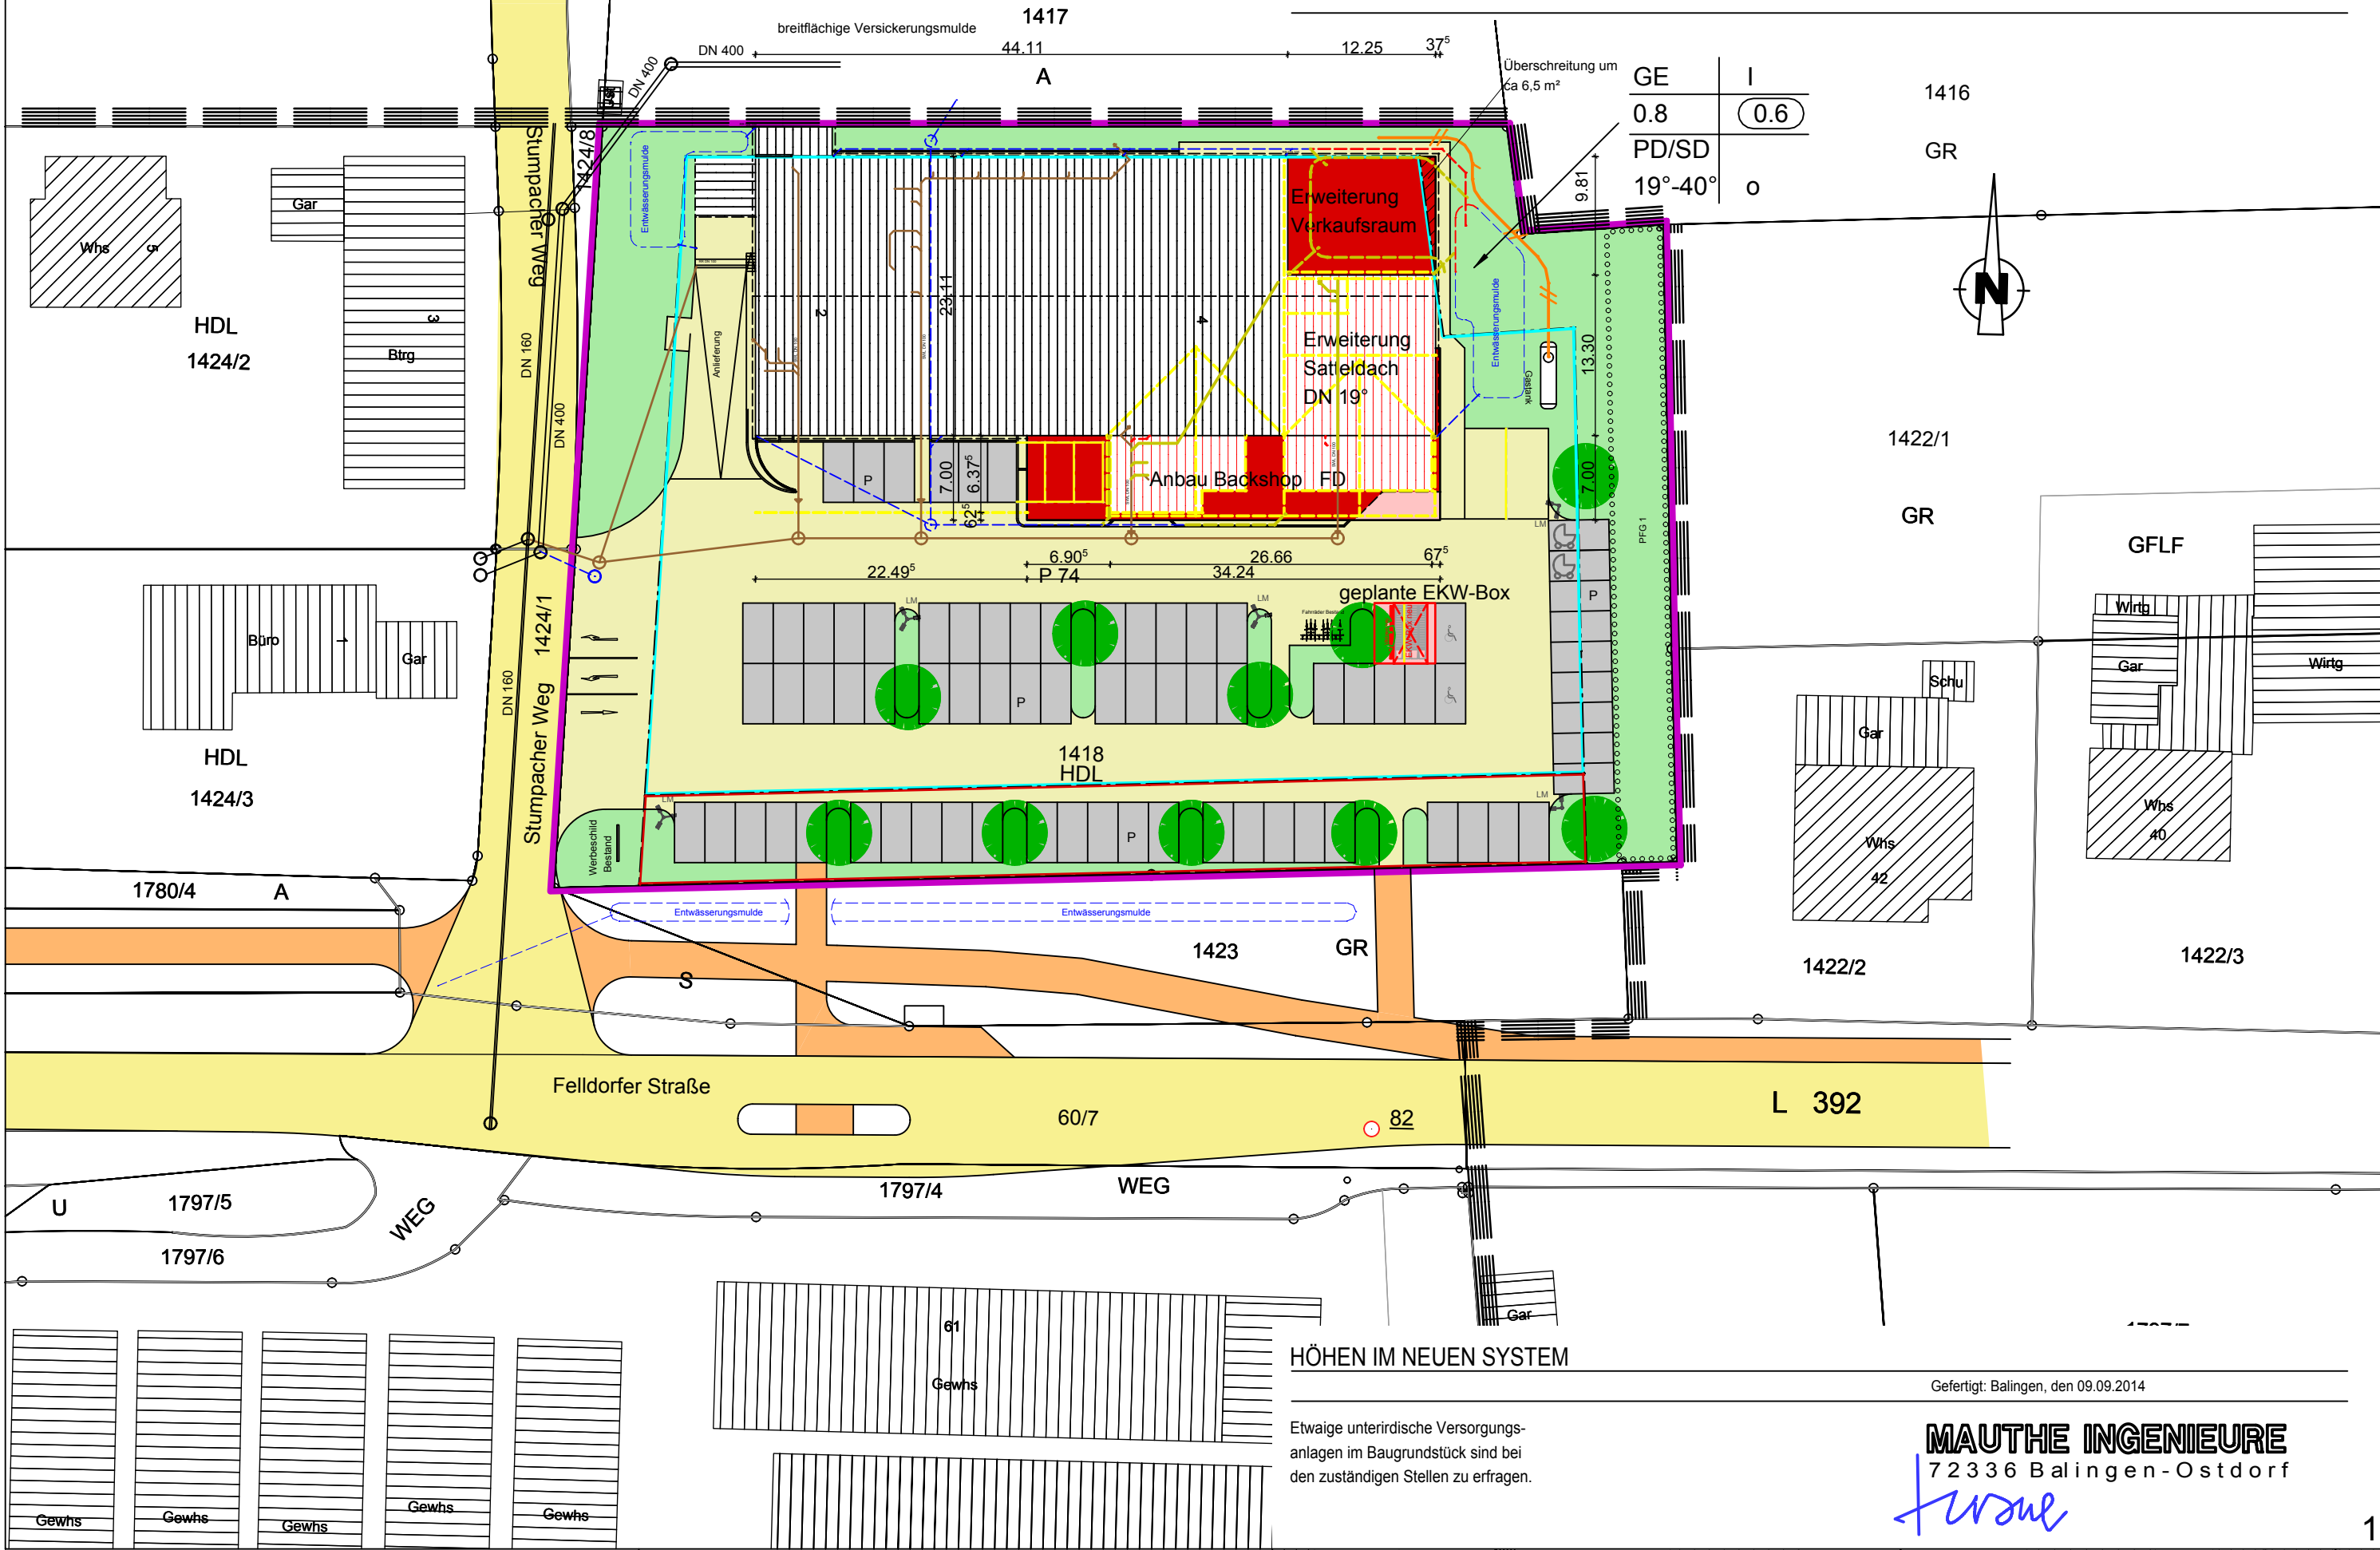


HÖHEN IM NEUEN SYSTEM


Etwaige unterirdische Versorgungsanlagen im Baugrundstück sind bei den zuständigen Stellen zu erfragen.

Gefertigt: Balingen, den 09.09.2014

MAUTHE INGENIEURE
72336 Balingen-Ostdorf
Maute

H/B = 297 / 420 (0.12m²)

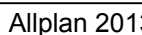

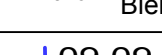Anmerkungen:				STARZACH	
MAUTHE INGENIEURE, BÜRO FÜR BAUINGENIEURWESEN 72336 BALINGEN-OSTDORF, UHLANDSTR. 3, TEL.07433/7701 FAX 07433/7701, e-mail Adresse: info@mauthe-ingenieure.de					
KREIS:	Tübingen	GEMEINDE:	Starzach	GEMARKUNG:	Bierlingen
BAUFRÄGER:	Manfred + Waltraud Sautter			GEFERTIGT:	09.09.2014
PROJEKT:					
UMBAU + ERW. NETTO STUMPACHER WEG 2+4				GEANDERT:	
BAUTEIL:				BEARBEITET: VK/JT PLAN NR.: JT	
GRUNDRISS				1:100 3	
PROJEKT NR.: 143315				Index:	


Kreis: Tübingen
Gemeinde: Starzach
Gem.: Bierlingen

LAGEPLAN

-ABSTANDSFLÄCHEN-


Umbau und Erweiterung Netto-Markendiscount
Manfred + Waltraud Sautter

M 1:500

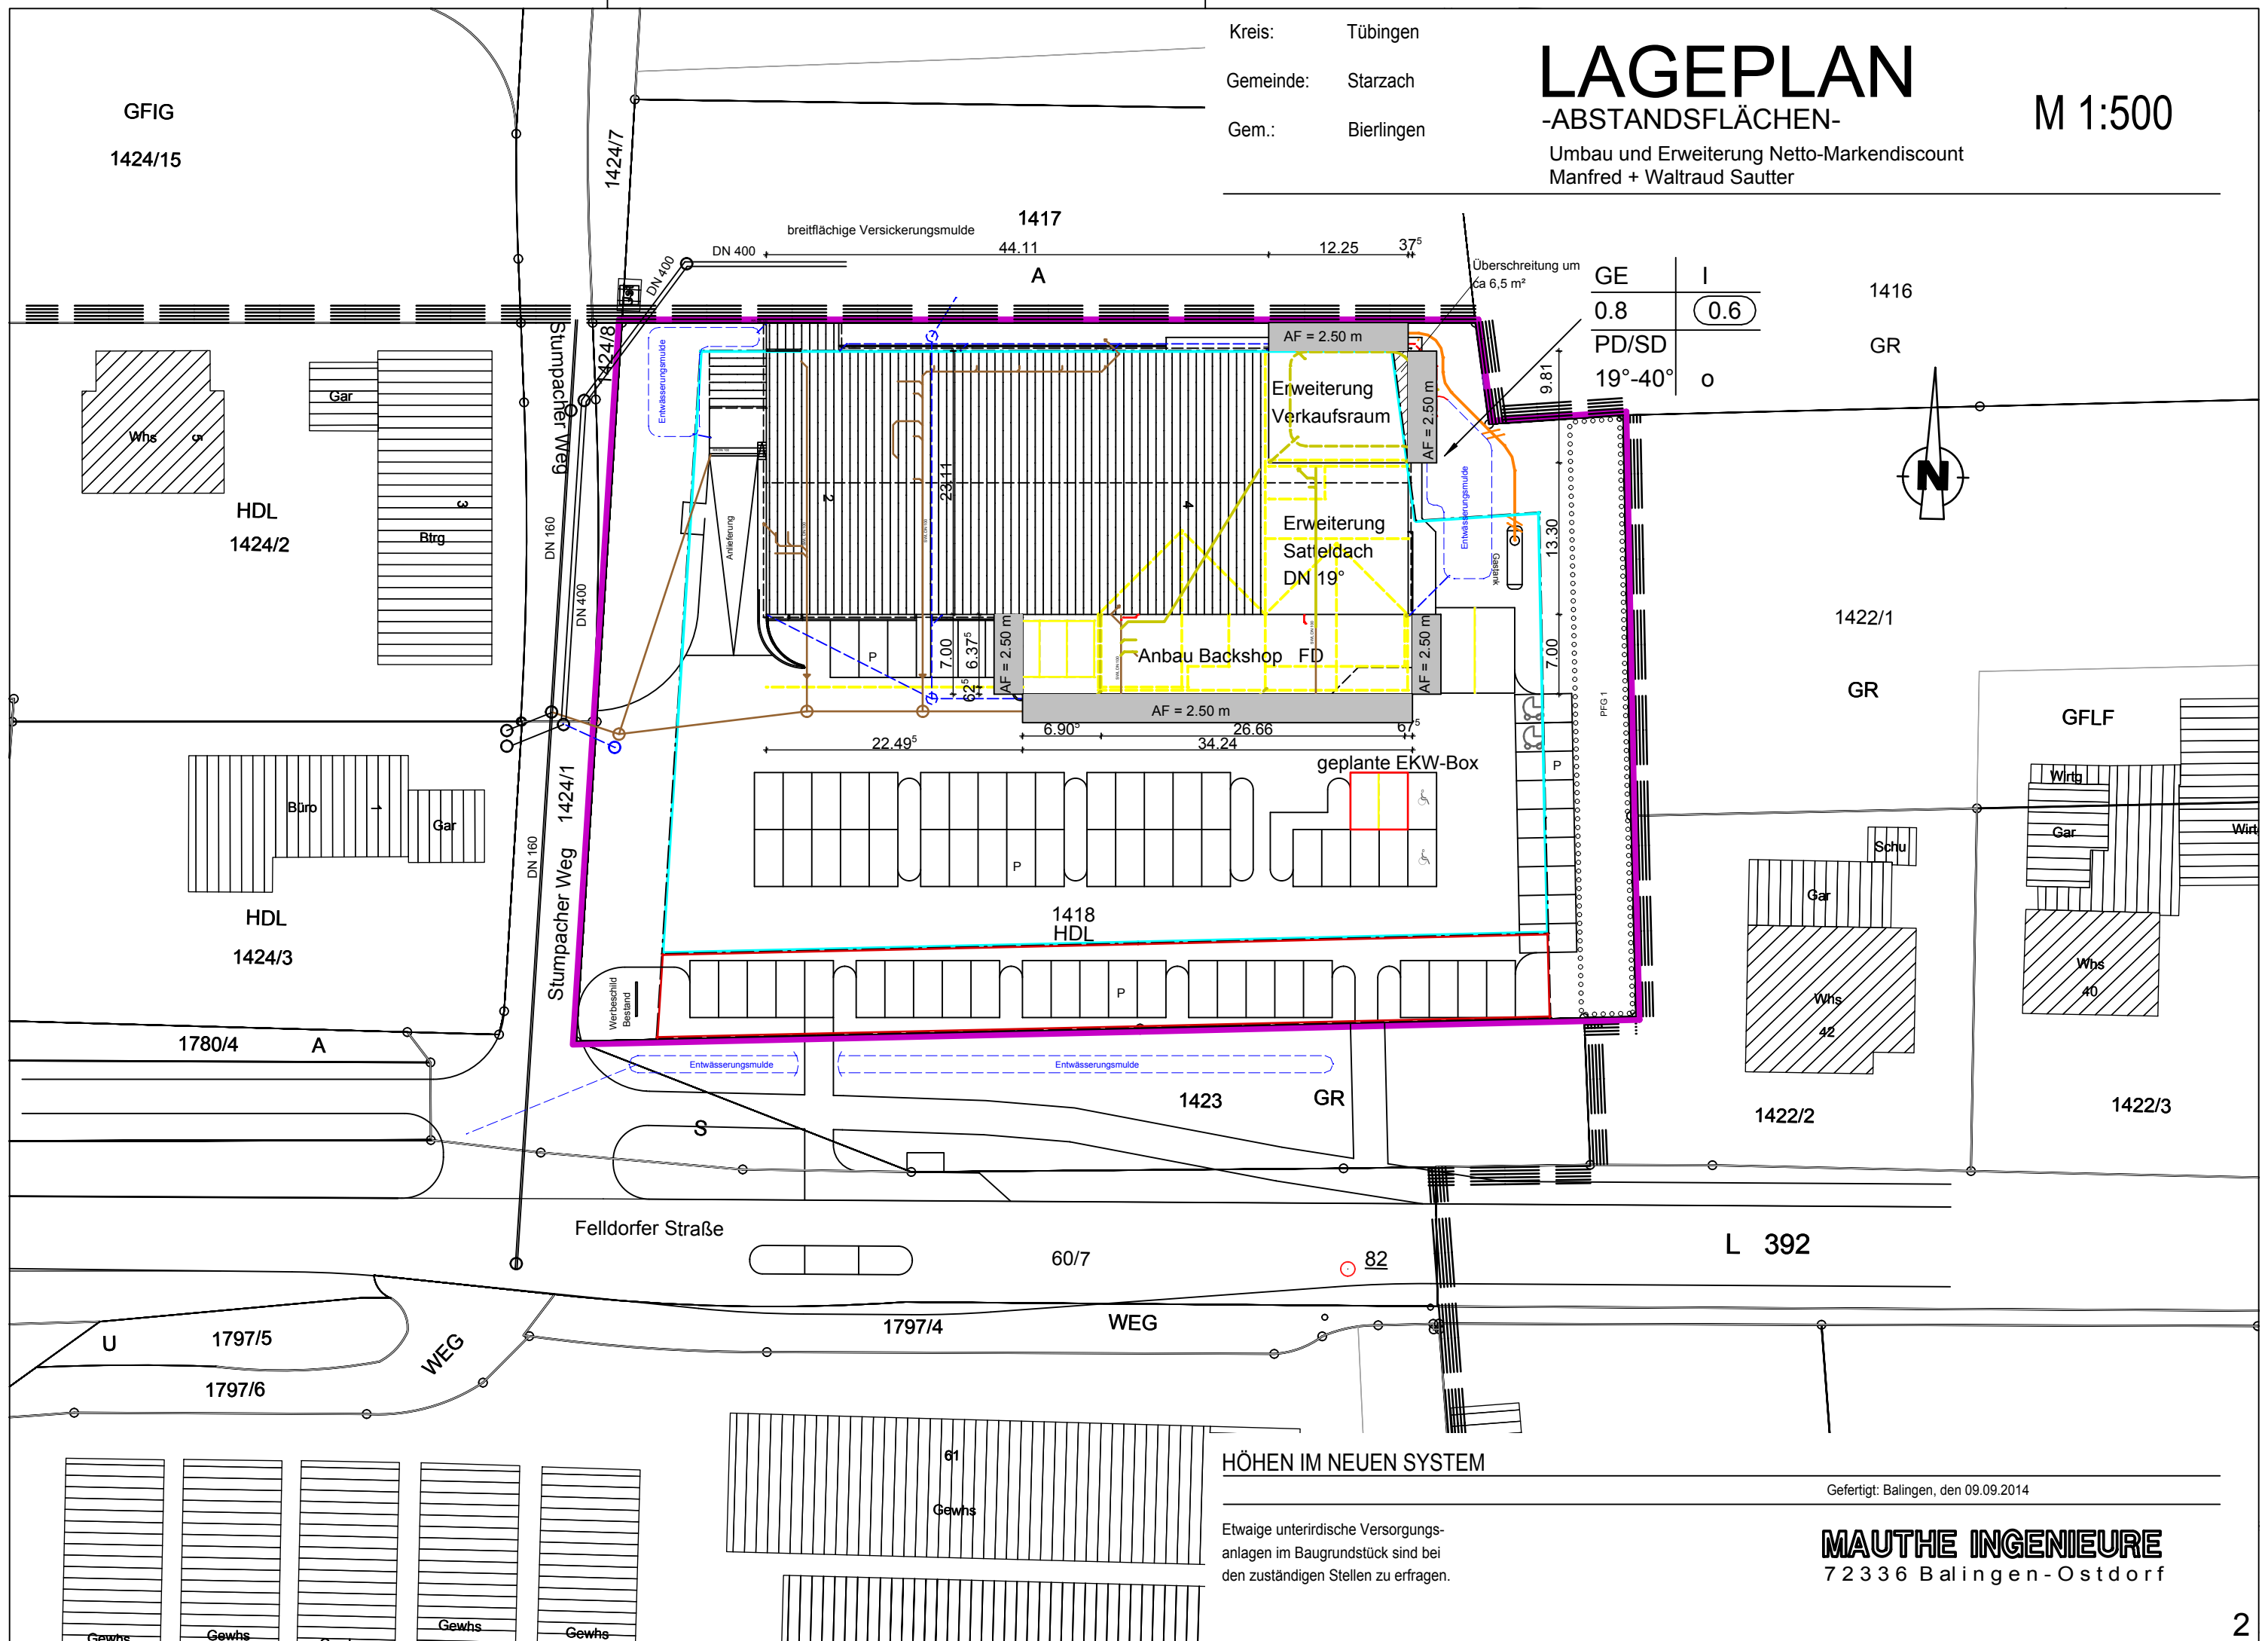


Gefertigt: Balingen, den 09.09.2014

MAUTHE INGENIEURE
72336 Balingen-Ostdorf

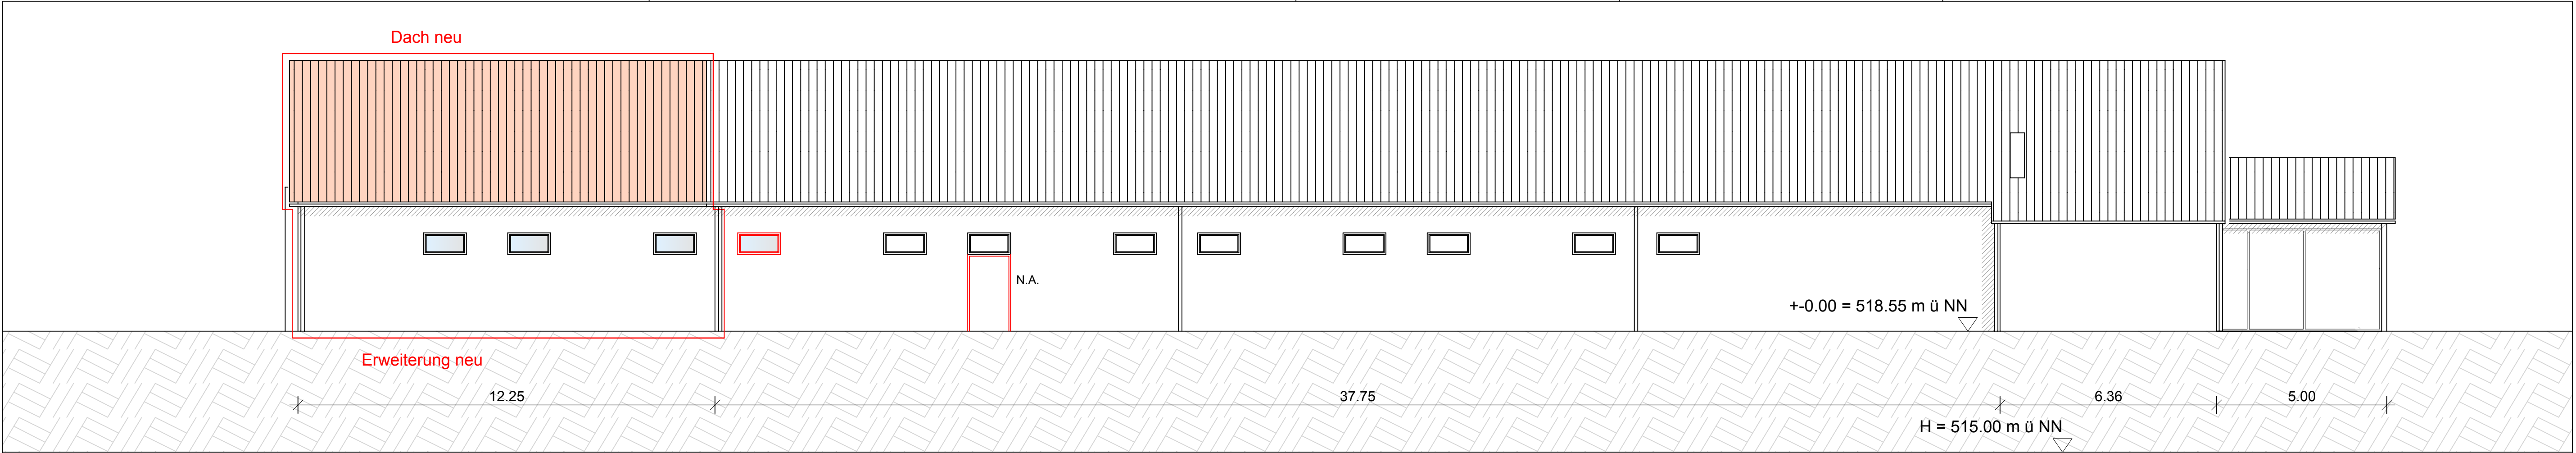


ANSICHT NORD

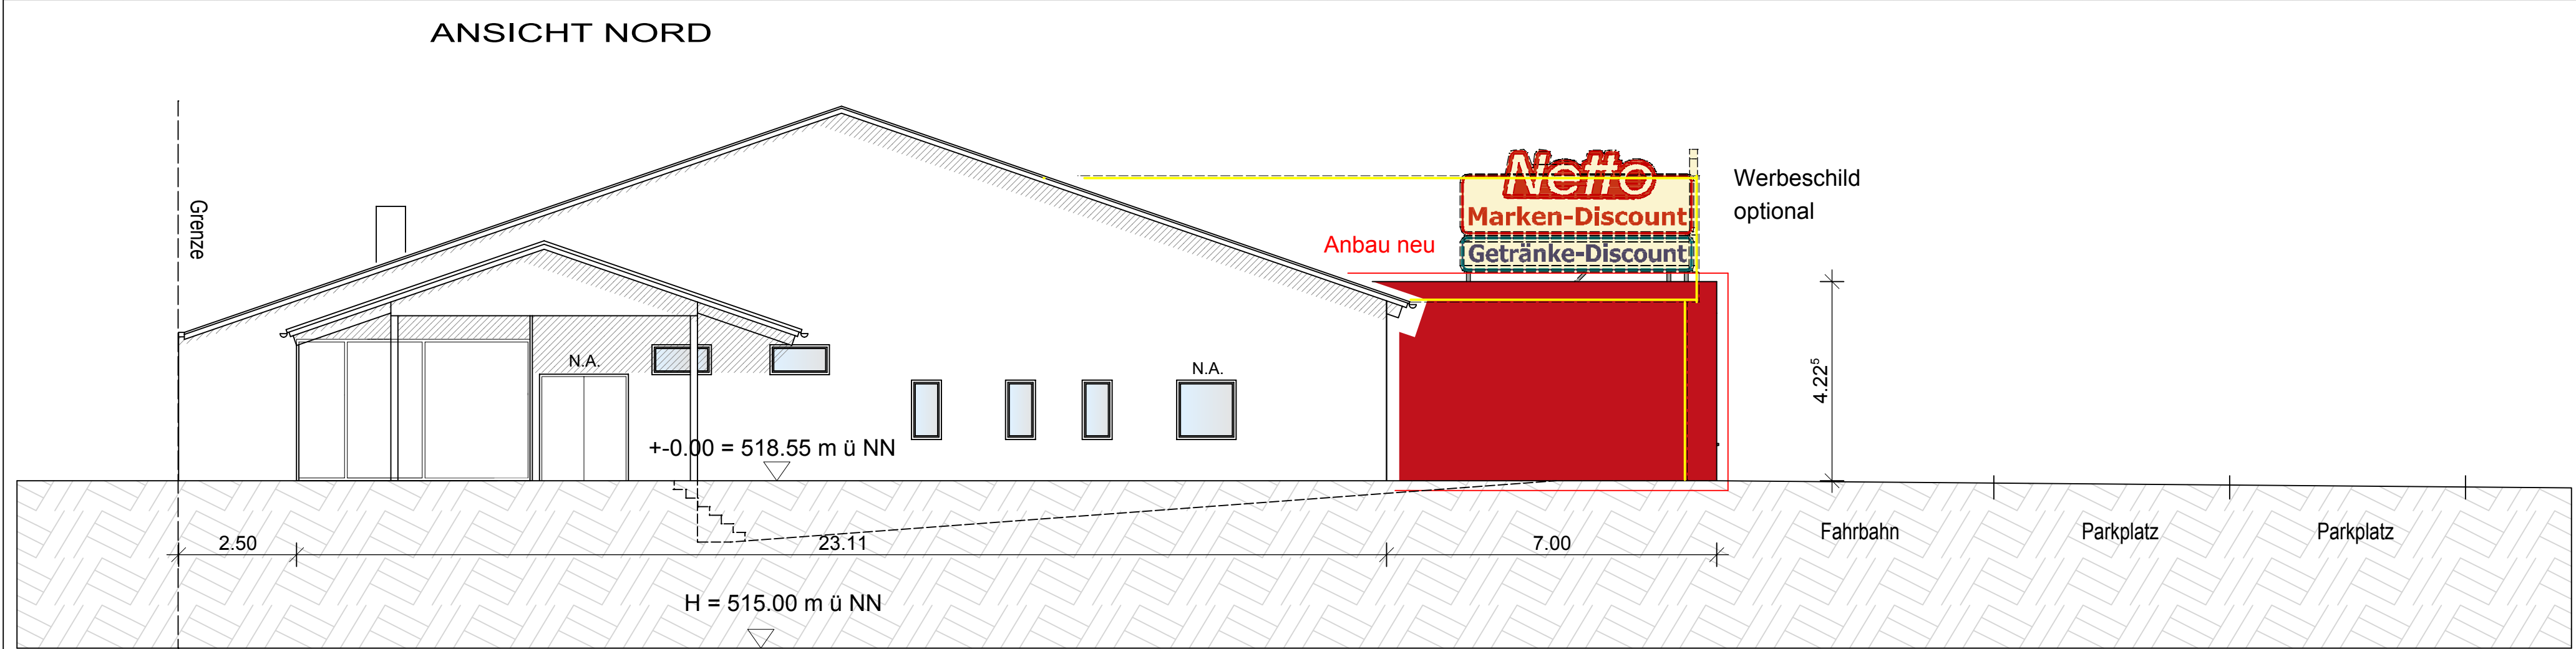


ANSICHT WEST

Anerkannt:		STARZACH			
M A U T H E INGENIEURE , BÜRO FÜR BAUINGENIEURWESEN 72336 BALINGEN-OSTDORF, UHLANDSTR.3, TEL.07433/7001 FAX 07433/7701, e-mail Adresse: info@mauthe-ingenieure.de					
KREIS:	Tübingen	GEMEINDE:	Starzach	GEMARKUNG:	Bierlingen
BAUTRÄGER:		Manfred + Waltraud Sautter		GEFERTIGT:	09.09.2014
PROJEKT:		UMBAU + ERW. NETTO STUMPACHER WEG 2+4		GEÄNDERT:	
				-	
BAUTEIL:		ANSICHT NORD ANSICHT WEST		BEARBEITET:	GEZEICHNET:
				VK/JT	JT
		MASSTAB:		PLAN NR.:	
				1:100	6
		PROJEKT NR.:		143315	Index:

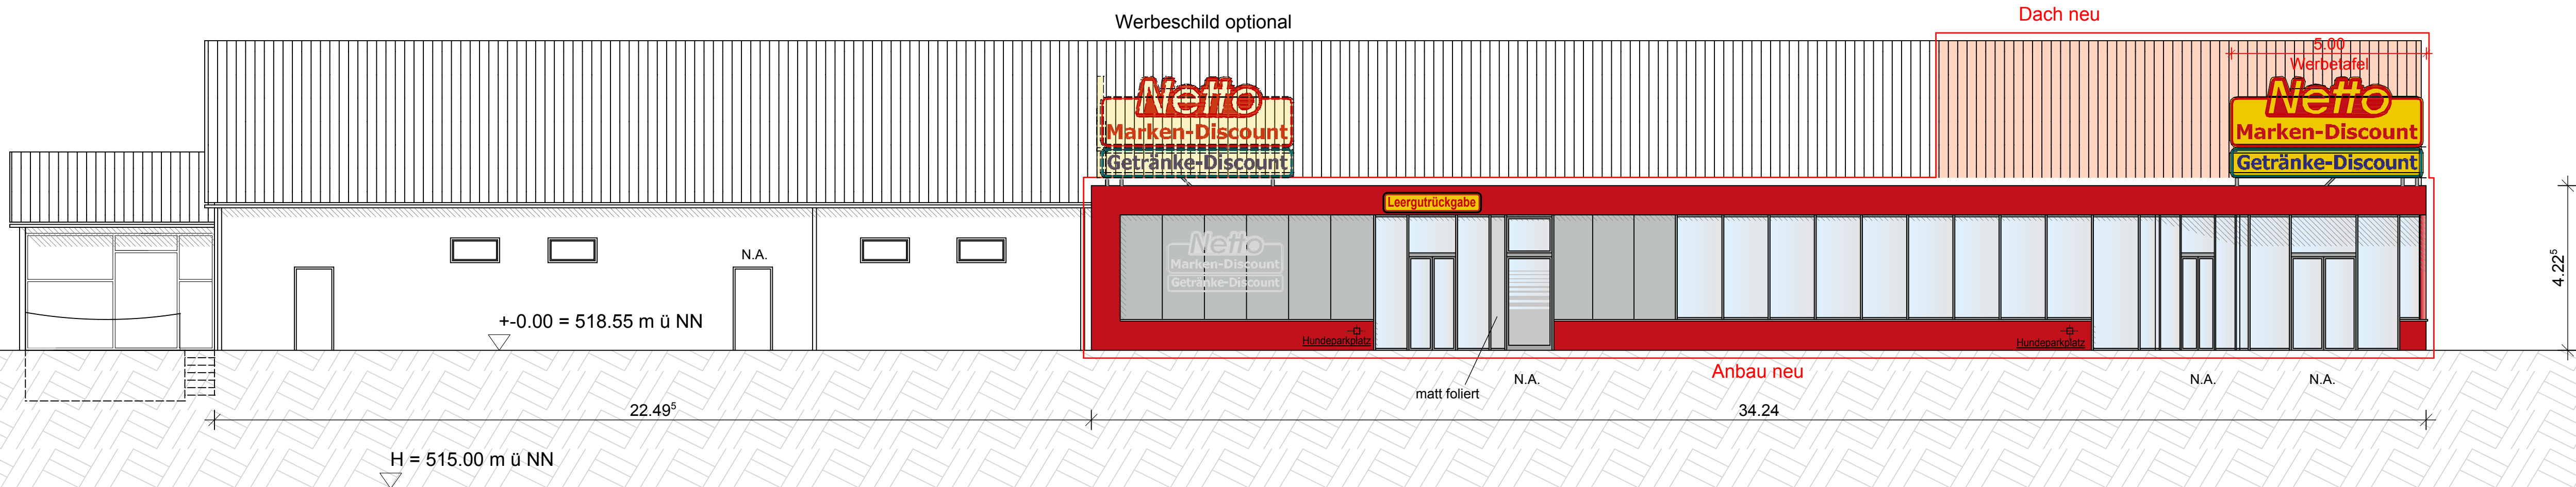

ANSICHT VON SÜDEN

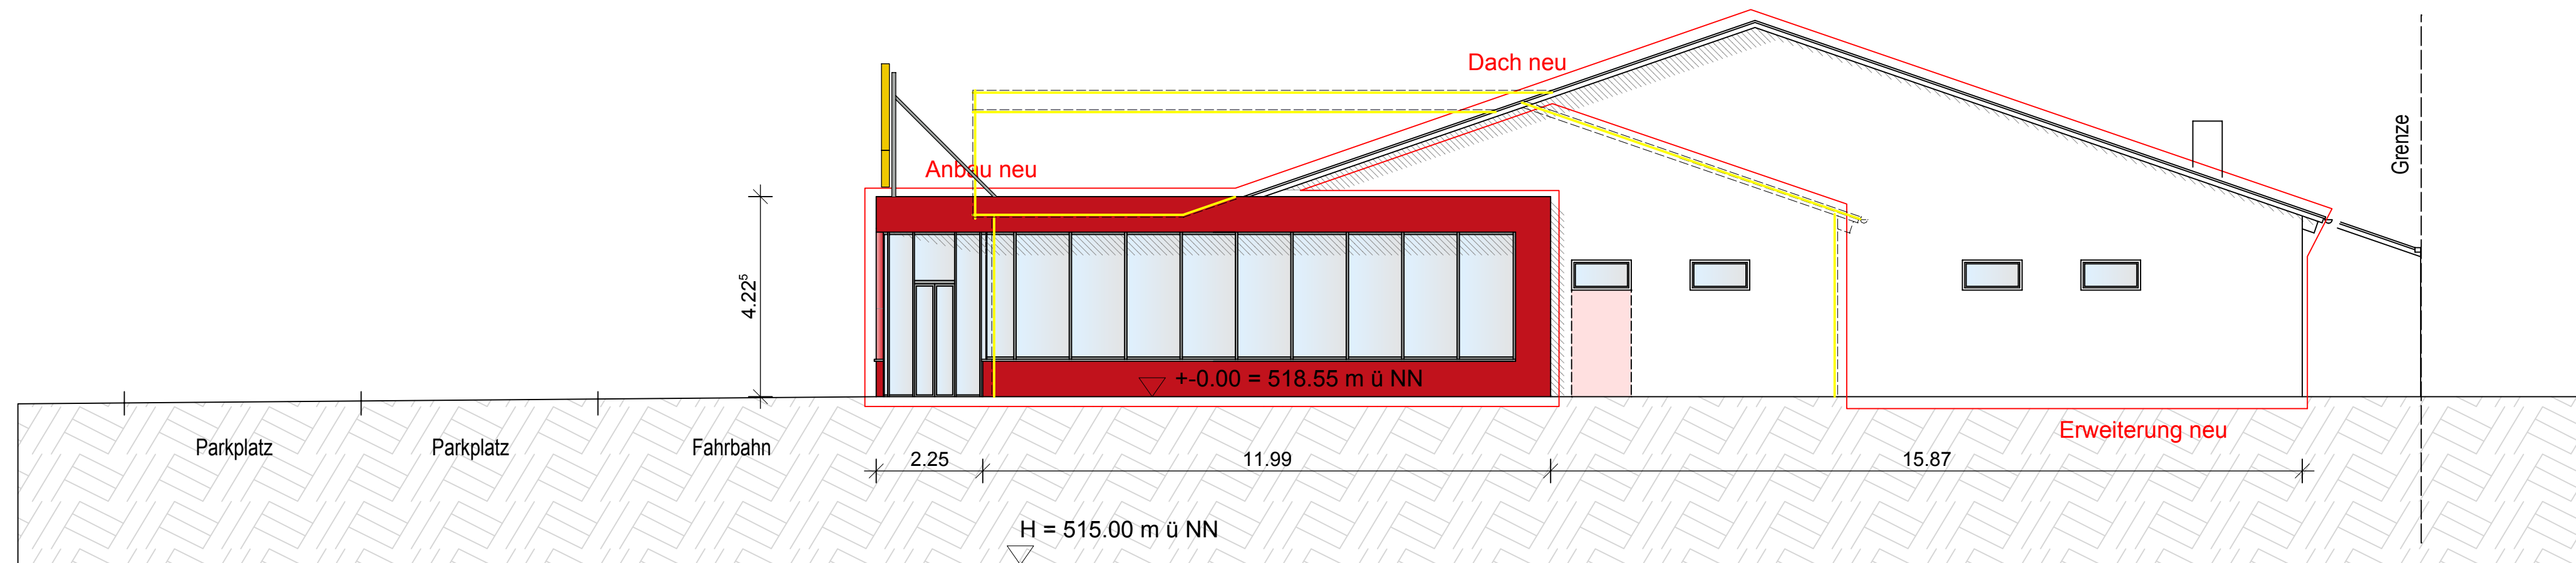

ANSICHT VON OSTEN


Anerkannt:


STARZACH

MAUTHE INGENIEURE, BÜRO FÜR BAUINGENIEURWESEN
72336 BALINGEN-OSTDORF, UHLANDSTR.3, TEL.07433/7001
FAX 07433/7701, e-mail Adresse: info@mauthe-ingenieure.de


KREIS: Tübingen	GEMEINDE: Starzach	GEMARKUNG: Bierlingen
BAUTRÄGER: Manfred + Waltraud Sautter	GEFERTIGT: 09.09.2014	
PROJEKT: UMBAU + ERW. NETTO STUMPACHER WEG 2+4	GEÄNDERT: -	
BEARBEITET: VK/JT	GEZEICHNET: JT	
BAUTEIL: ANSICHT SÜD ANSICHT OST	MASSTAB: 1:100	PLAN NR.: 5
	PROJEKT NR.: 143315	Index:

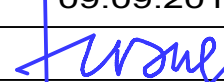

Anerkannt:				STARZACH	
M A U T H E INGENIEURE , BÜRO FÜR BAUINGENIEURWESEN					
72336 BALINGEN-OSTDORF, UHLANDSTR.3, TEL.07433/7001					
FAX 07433/7701, e-mail Adresse: info@mauthe-ingenieure.de					
KREIS:	Tübingen	GEMEINDE:	Starzach	GEMARKUNG:	Bierlingen
BAUTRÄGER:	Manfred + Waltraud Sautter		GEFERTIGT:	09.09.2014	
PROJEKT:	UMBAU + ERW. NETTO STUMPACHER WEG 2+4		GEÄNDERT:		
BEARBEITET:	JT		GEZEICHNET:	JT	
MASSSTAB:	1:200		PLAN NR.:	7	
BAUTEIL:	AUSSENANLAGEN		PROJEKT NR.:	143315	Index:

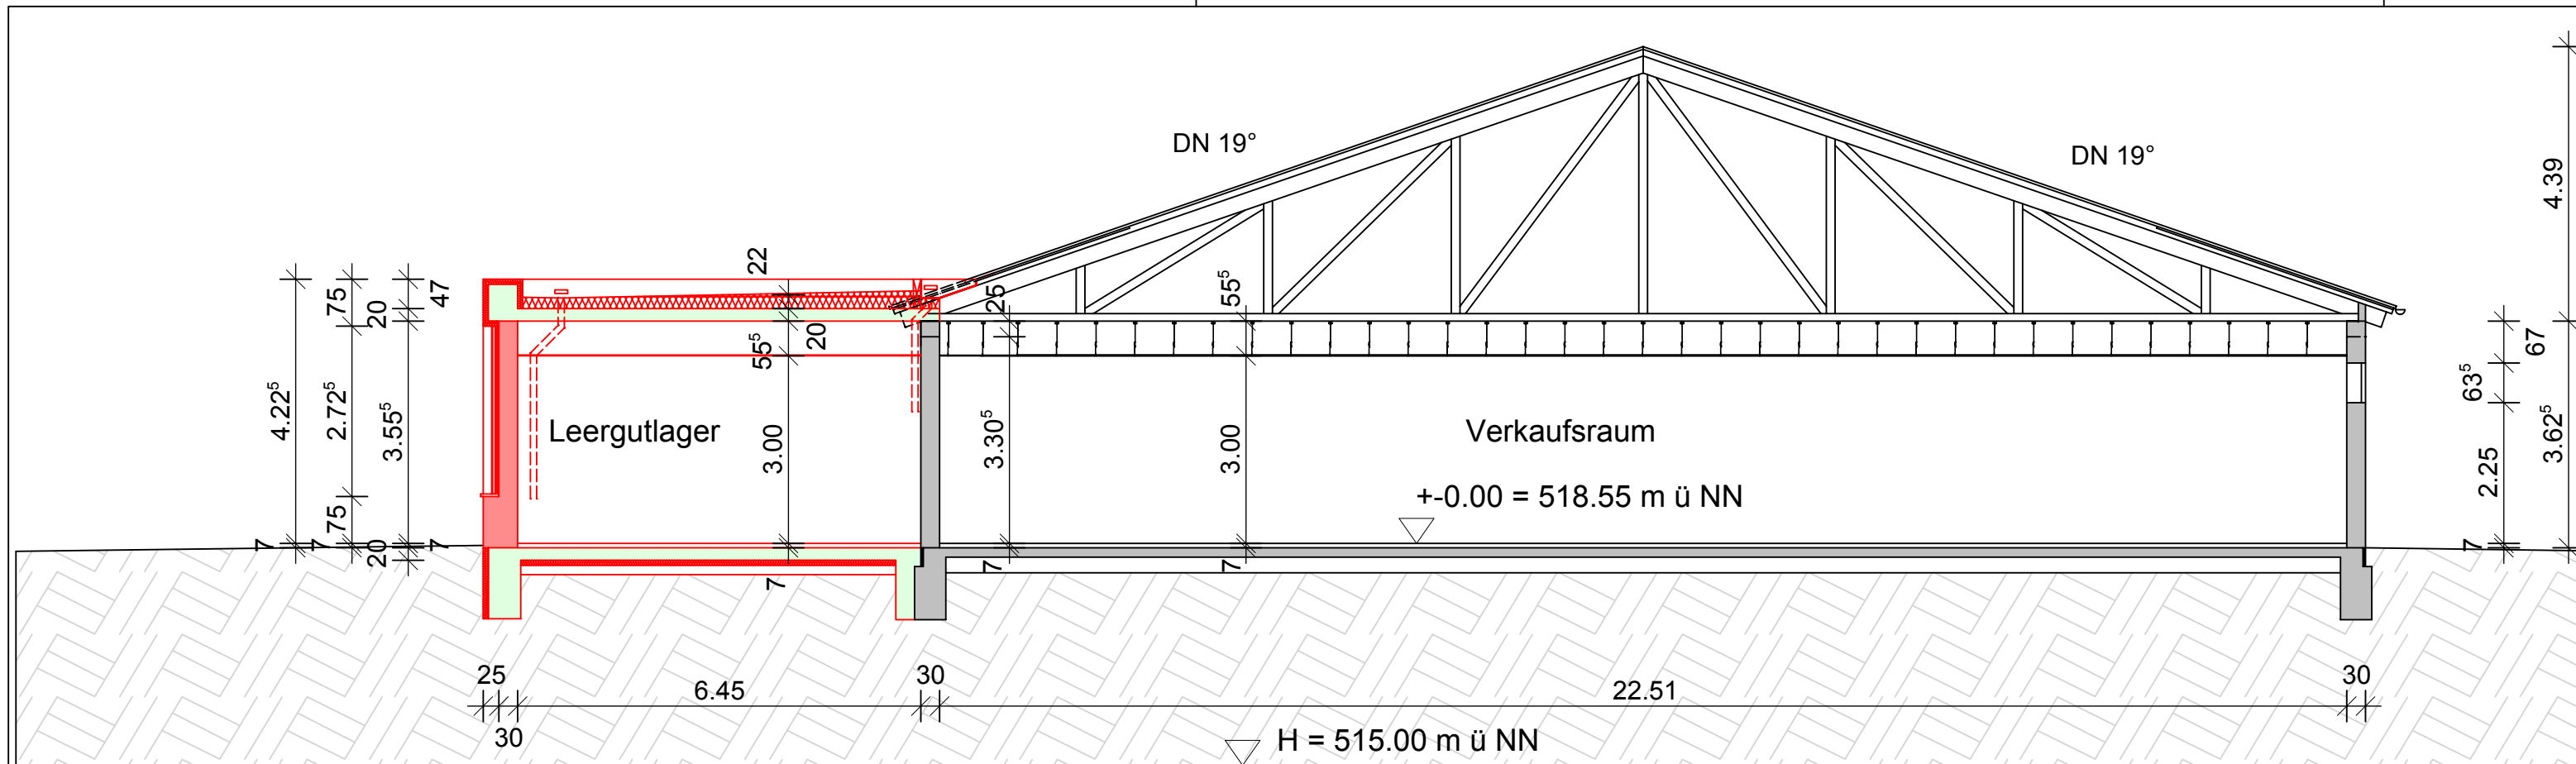

SNITT 1-1

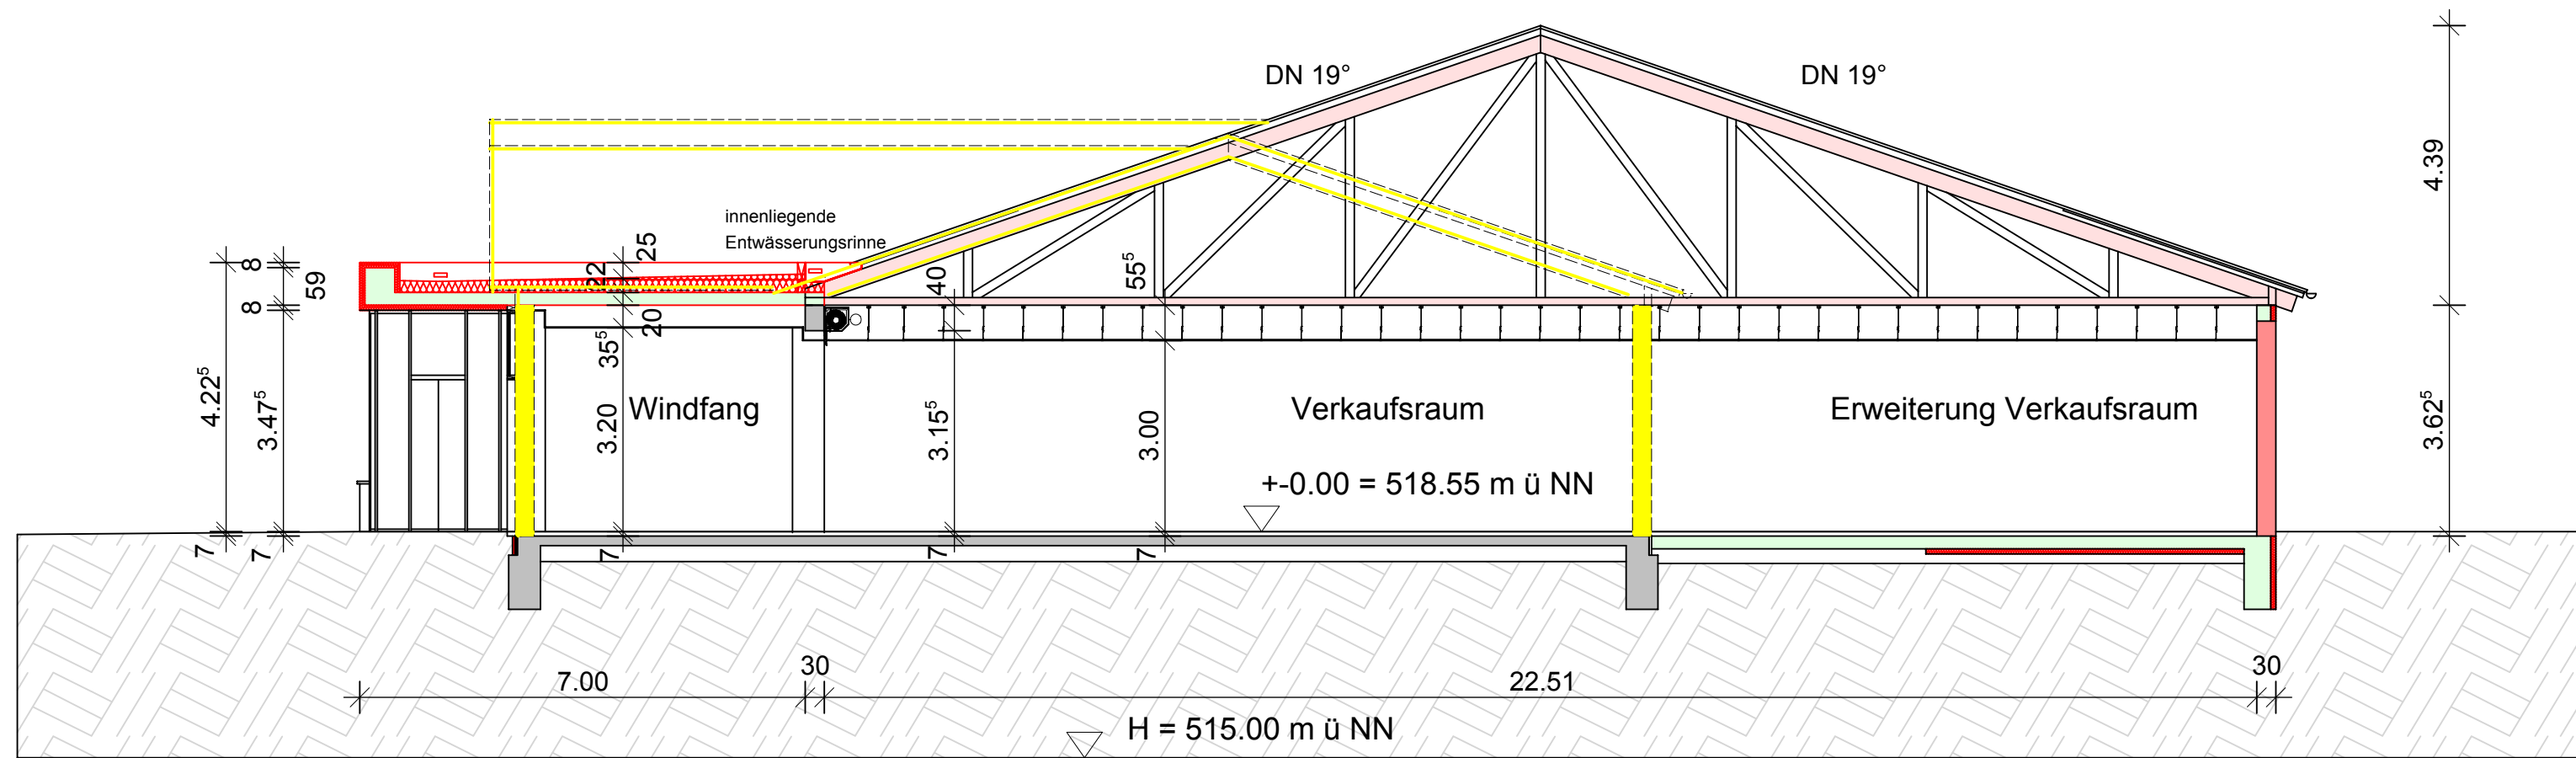

SNITT 2-2

Anerkannt:		STARZACH				
M A U T H E INGENIEURE , BÜRO FÜR BAUINGENIEURWESEN 72336 BALINGEN-OSTDORF, UHLANDSTR.3, TEL.07433/7001 FAX 07433/7701, e-mail Adresse: info@mauthe-ingenieure.de						
KREIS:	Tübingen	GEMEINDE:	Starzach	GEMARKUNG:	Bierlingen	
BAUTRÄGER:	Manfred + Waltraud Sautter		GEFERTIGT:	09.09.2014		
PROJEKT:	UMBAU + ERW. NETTO STUMPACHER WEG 2+4		GEÄNDERT:			
			-			
BAUTEIL:	SCHNITTE		BEARBEITET:	VK/JT	GEZEICHNET:	JT
			MASSTAB:	1:100	PLAN NR.:	4
			PROJEKT NR.:	143315	Index:	



Umbau und Erweiterung bestehenden Netto-Markendiscount
Stumpacher Weg 2 und 4, Starzach-Bierlingen

Diese Werbeanlage ersetzt das bestehende Werbeschild
an der Einfahrt