


Schnitt A-A M 1: 100

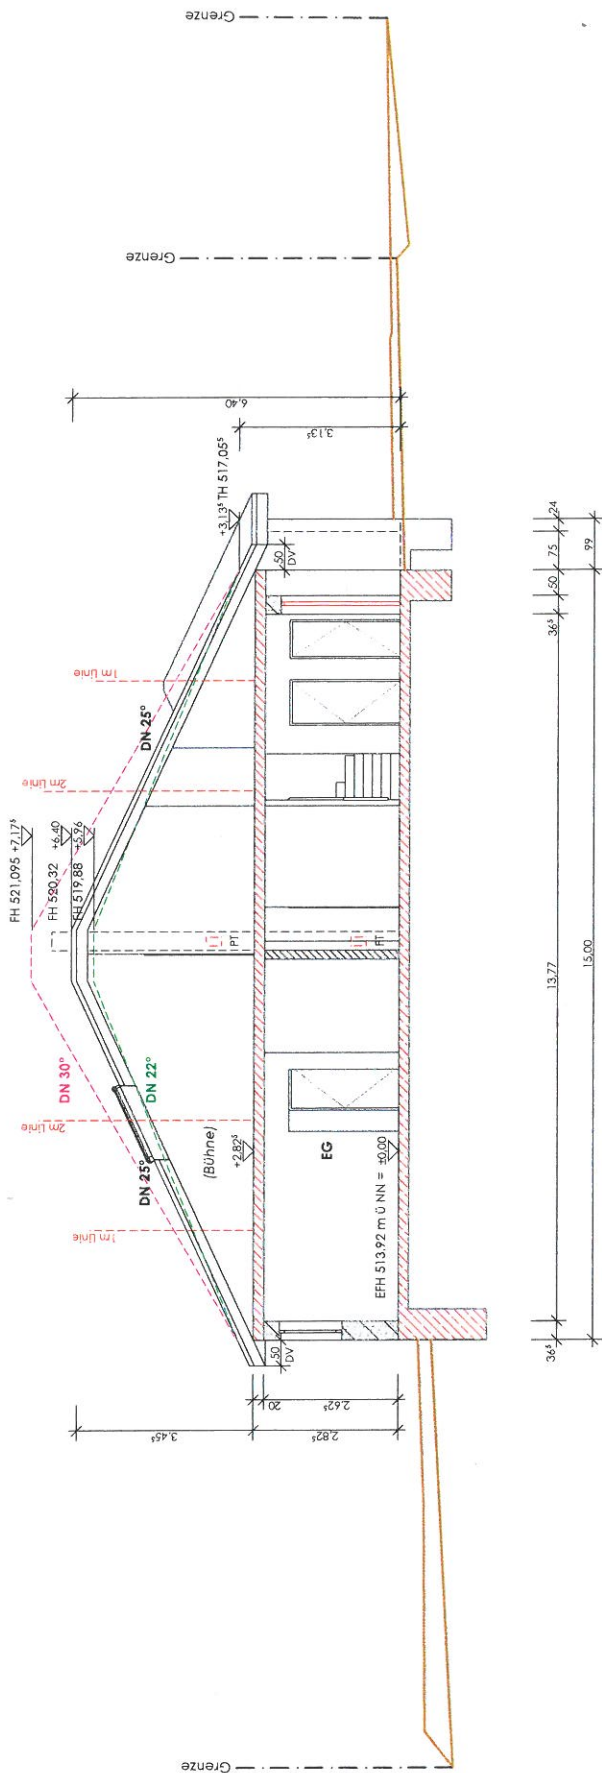

Bauvorhaben: Neubau eines Wohnhauses mit Doppelgarage in Starzach, Am Berg Flst.-Nr.: 3046	Bauherr: Eduard und Isolde Billz Frommenhauserstrasse 13 72181 Starzach
Zeichnung: Schnitt A-A	Gezeichnet am: 04.11.2014 D. Charschenko Gezeichnet von: Plan Nr.: 3
Planverfasser: 	Maßstab: 1: 100 Bauherr:
Weber Massivbau GbR Carl-Benz-Str. 7, 78647 Trossingen Tel. 07425/321578 Fax 07425/326535 E-Mail: info@weberbau.com	

Weber
MASSIVBAU