


Gemeinde Starzach

Abgrenzung Sanierungsgebiet Ortsteil Bierlingen

Legende

-  Gebäude Neubau oder in Neuzustand versetzt
-  Gebäude in gutem Zustand, meist energetisch aufwertbar
-  Gebäude mit mittleren Mängeln, mind. zwei Gewerke zu erneuern
-  Gebäude mit erheblichen Mängeln, umfassende Sanierung nötig
-  Gebäude mit gravierenden Mängeln, Abbruch empfehlenswert
-  Nebengebäude
-  Kulturdenkmal
-  Kulturdenkmal (Prüffall)
-  Sanierungsgebiet (Bestand)
-  Sanierungsgebiet ohne Förderung (Planung)

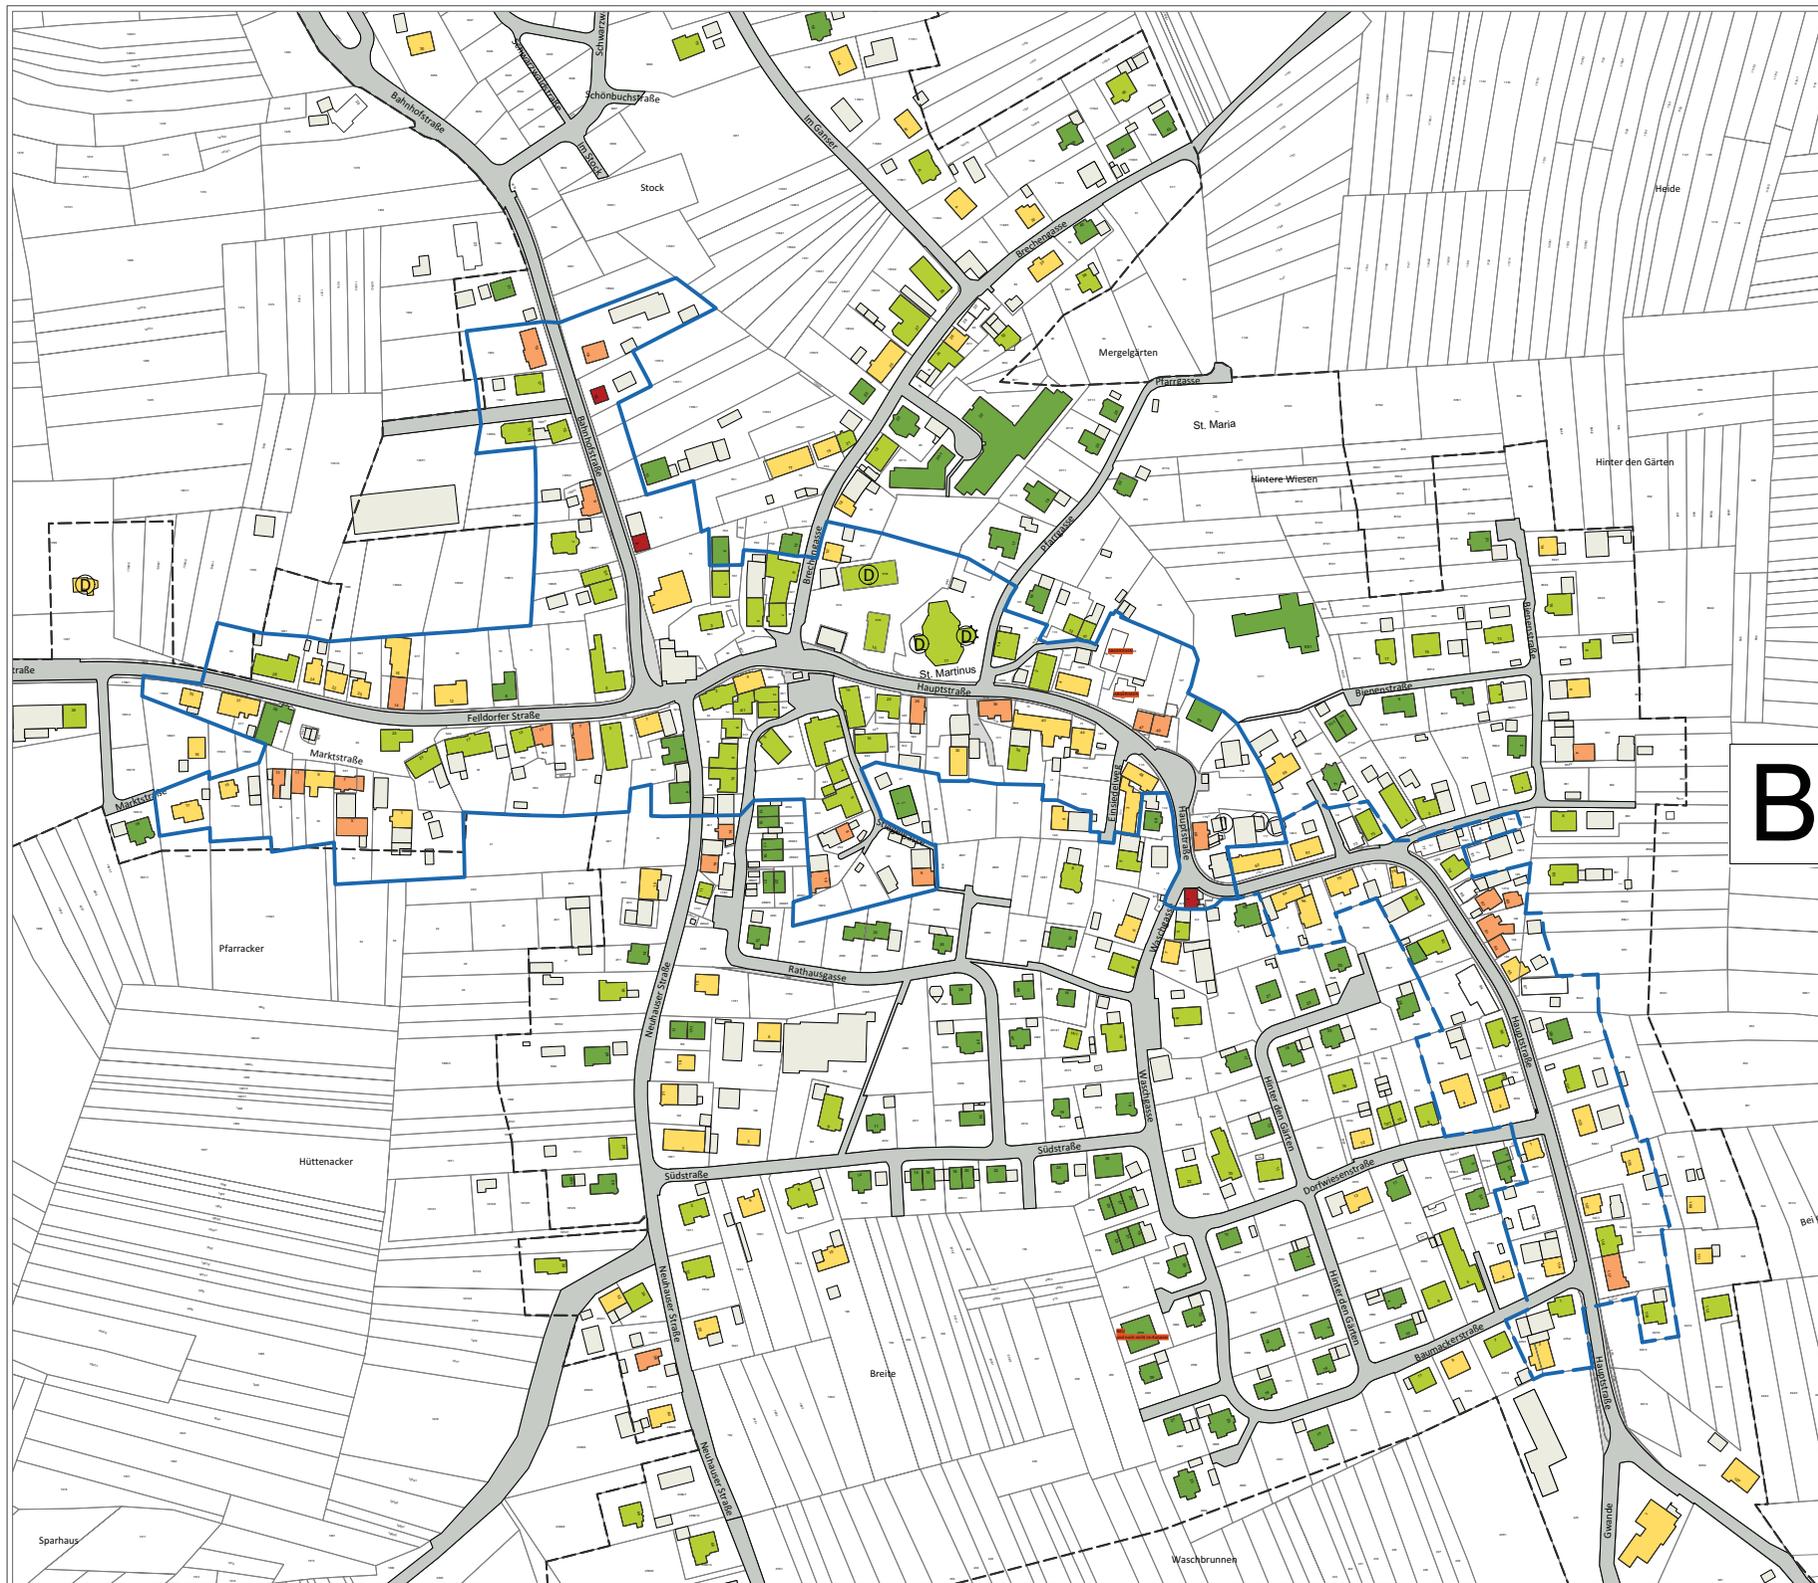

B

M 1:1000



Stuttgart, Juni 2015

gez. JU

Gemeinde Starzach

Abgrenzung Sanierungsgebiet Ortsteil Börstinge

Legende

-  Gebäude Neubau oder in Neuzustand versetzt
-  Gebäude in gutem Zustand, meist energetisch aufwertbar
-  Gebäude mit mittleren Mängeln, mind. zwei Gewerke zu erneuern
-  Gebäude mit erheblichen Mängeln, umfassende Sanierung nötig
-  Gebäude mit gravierenden Mängeln, Abbruch empfehlenswert
-  Nebengebäude
-  Kulturdenkmal
-  Kulturdenkmal (Prüffall)
-  Sanierungsgebiet (Bestand)
-  Sanierungsgebiet ohne Förderung (Planung)


Börstinge

M 1:1000



Stuttgart, Juni 2015

gez. JU

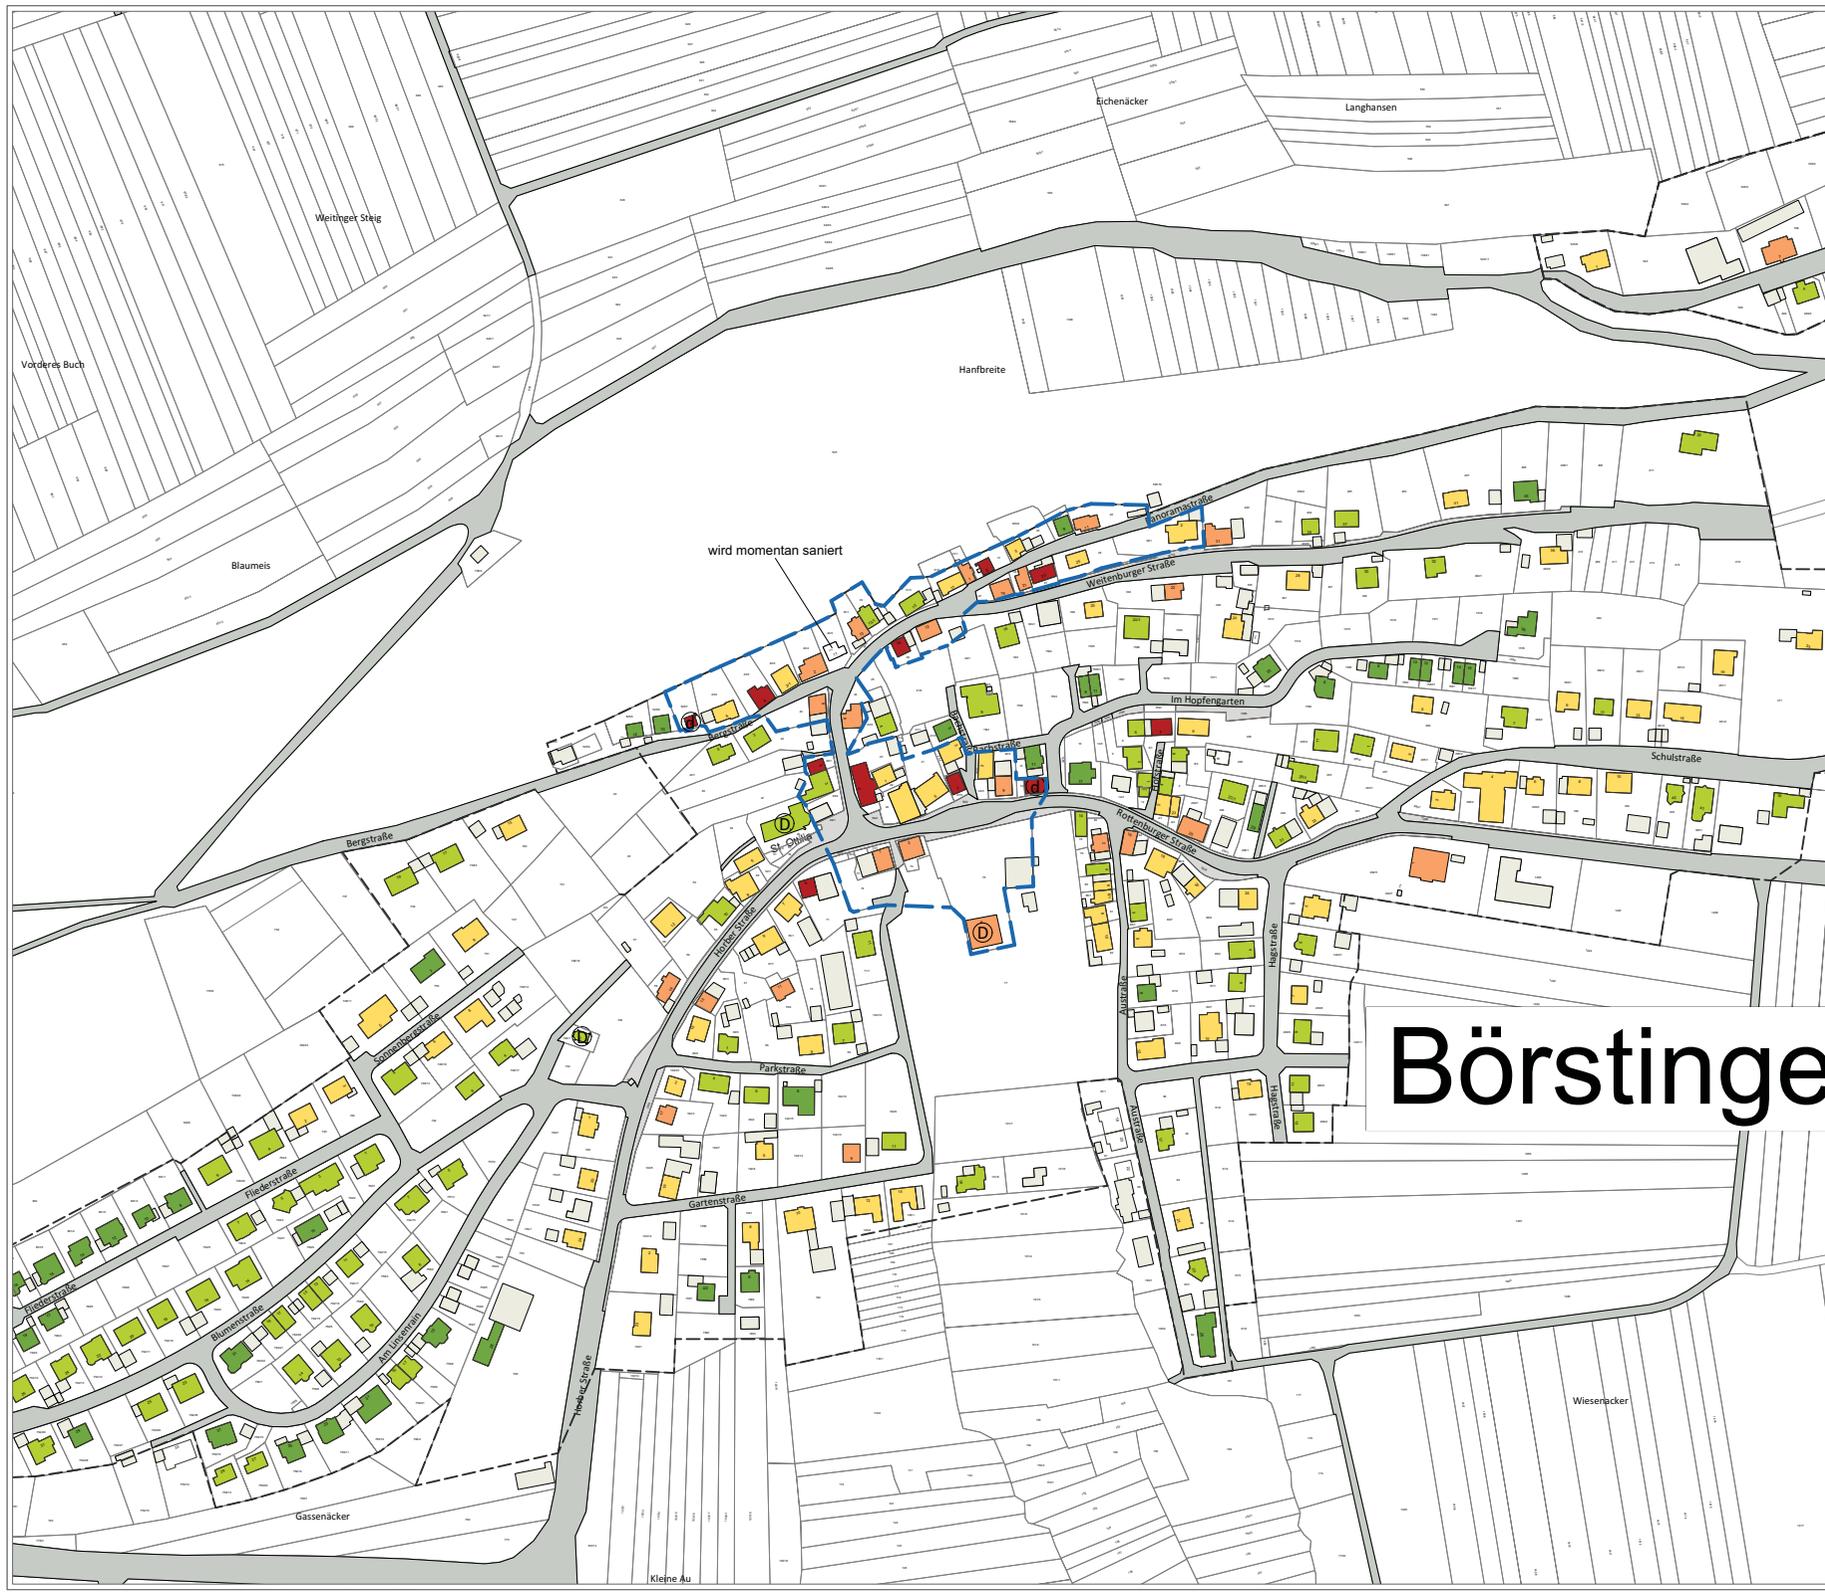

Gemeinde Starzach

Abgrenzung Sanierungsgebiet Ortsteil Felldorf

Legende

-  Gebäude Neubau oder in Neuzustand versetzt
-  Gebäude in gutem Zustand, meist energetisch aufwertbar
-  Gebäude mit mittleren Mängeln, mind. zwei Gewerke zu erneuern
-  Gebäude mit erheblichen Mängeln, umfassende Sanierung nötig
-  Gebäude mit gravierenden Mängeln, Abbruch empfehlenswert
-  Nebengebäude
-  Kulturdenkmal
-  Kulturdenkmal (Prüffall)
-  Sanierungsgebiet (Bestand)
-  Sanierungsgebiet ohne Förderung (Planung)

Felldorf

M 1:1000



Stuttgart, Juni 2015

gez. JU

Gemeinde Starzach

Abgrenzung Sanierungsgebiet Ortsteil Sulzau

Legende

-  Gebäude Neubau oder in Neuzustand versetzt
-  Gebäude in gutem Zustand, meist energetisch aufwertbar
-  Gebäude mit mittleren Mängeln, mind. zwei Gewerke zu erneuern
-  Gebäude mit erheblichen Mängeln, umfassende Sanierung nötig
-  Gebäude mit gravierenden Mängeln, Abbruch empfehlenswert
-  Nebengebäude
-  Kulturdenkmal
-  Kulturdenkmal (Prüffall)
-  Sanierungsgebiet (Bestand)
-  Sanierungsgebiet ohne Förderung (Planung)

Sulzau

M 1:1000



Stuttgart, Juni 2015

gez. JU