


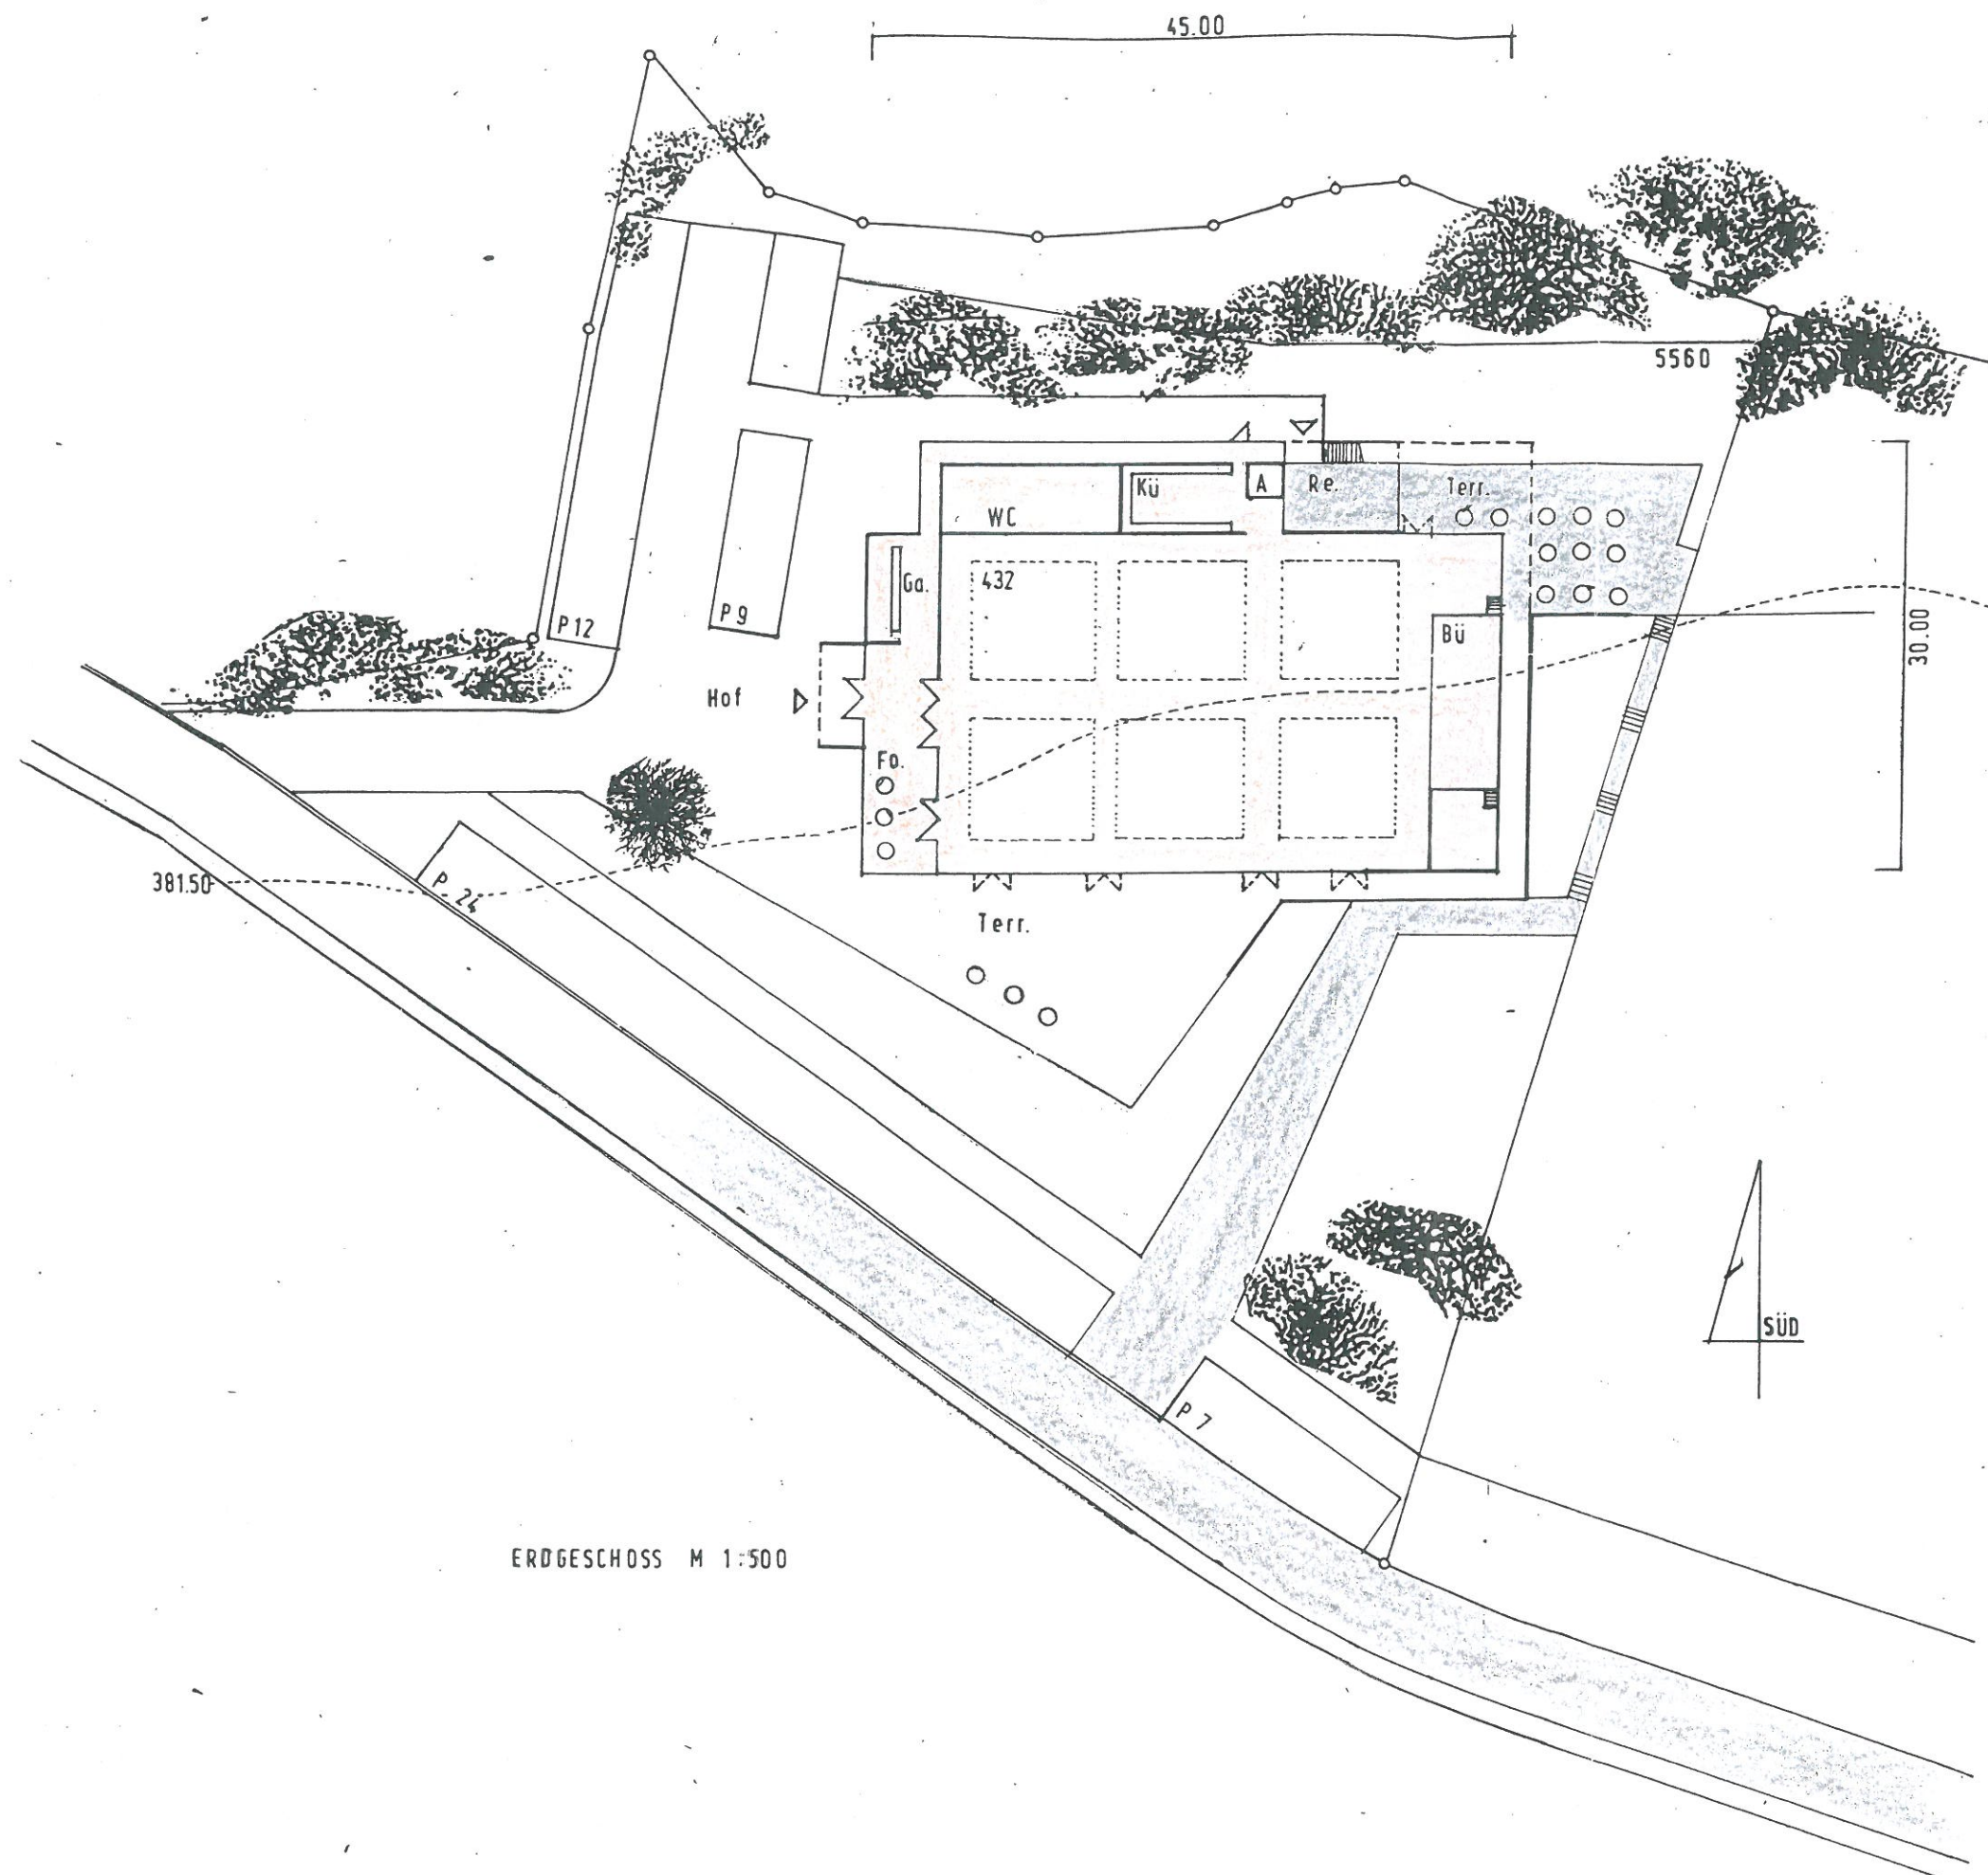

ERDGESCHOSS M 1:500

SKIZZE Erdgeschoss			M = 1 : 50
PROJEKT	BAUHERR	GEFERTIGT	
NEUBAU EINER VERANSTALTUNGS-HALLE EYACH 72181 STARZACH	KRASNIQI, SHPETIM ZENTRALSTRASSE 15 8400 WINTERTHUR	JÜRGEN HAID FREIER ARCHITEKT IM ÄCKERLE 5 72401 HAIGERLOCH	
17.07.2017		T. Haid	