



Vorentwurf

LIEB Traugott Lieb Architekten GmbH
Herzog-Friedrich-Straße 1
72250 Freudenstadt

06.10.2021/LP2_Wachendorf_Rathaus_BIMcloud: SRV2019 - BIMcloud Basic für ARCHICAD
22/Wachendorf_Ortsmitte_2107/LP2_Wachendorf_Rathaus

Umbau des Rathauses - Wachendorf

Hirtenbrünne 19
72181 Starzach
Flurstück 19

Erdgeschoss

MAßSTAB 1:100 (A3)
DATUM 06.10.2021



Vorentwurf



Traugott Lieb Architekten GmbH
Herzog-Friedrich-Straße 1
72250 Freudenstadt


06.10.2021/LP2_Wachendorf_Rathaus_BIMcloud: SRV2019 - BIMcloud Basic für ARCHICAD
22/Wachendorf_Ortsmitte_2107/LP2_Wachendorf_Rathaus

Umbau des Rathauses - Wachendorf

Hirtenbrünne 19
72181 Starzach
Flurstück 19

1.Obergeschoss

MAßSTAB 1:100 (A3)
DATUM 06.10.2021

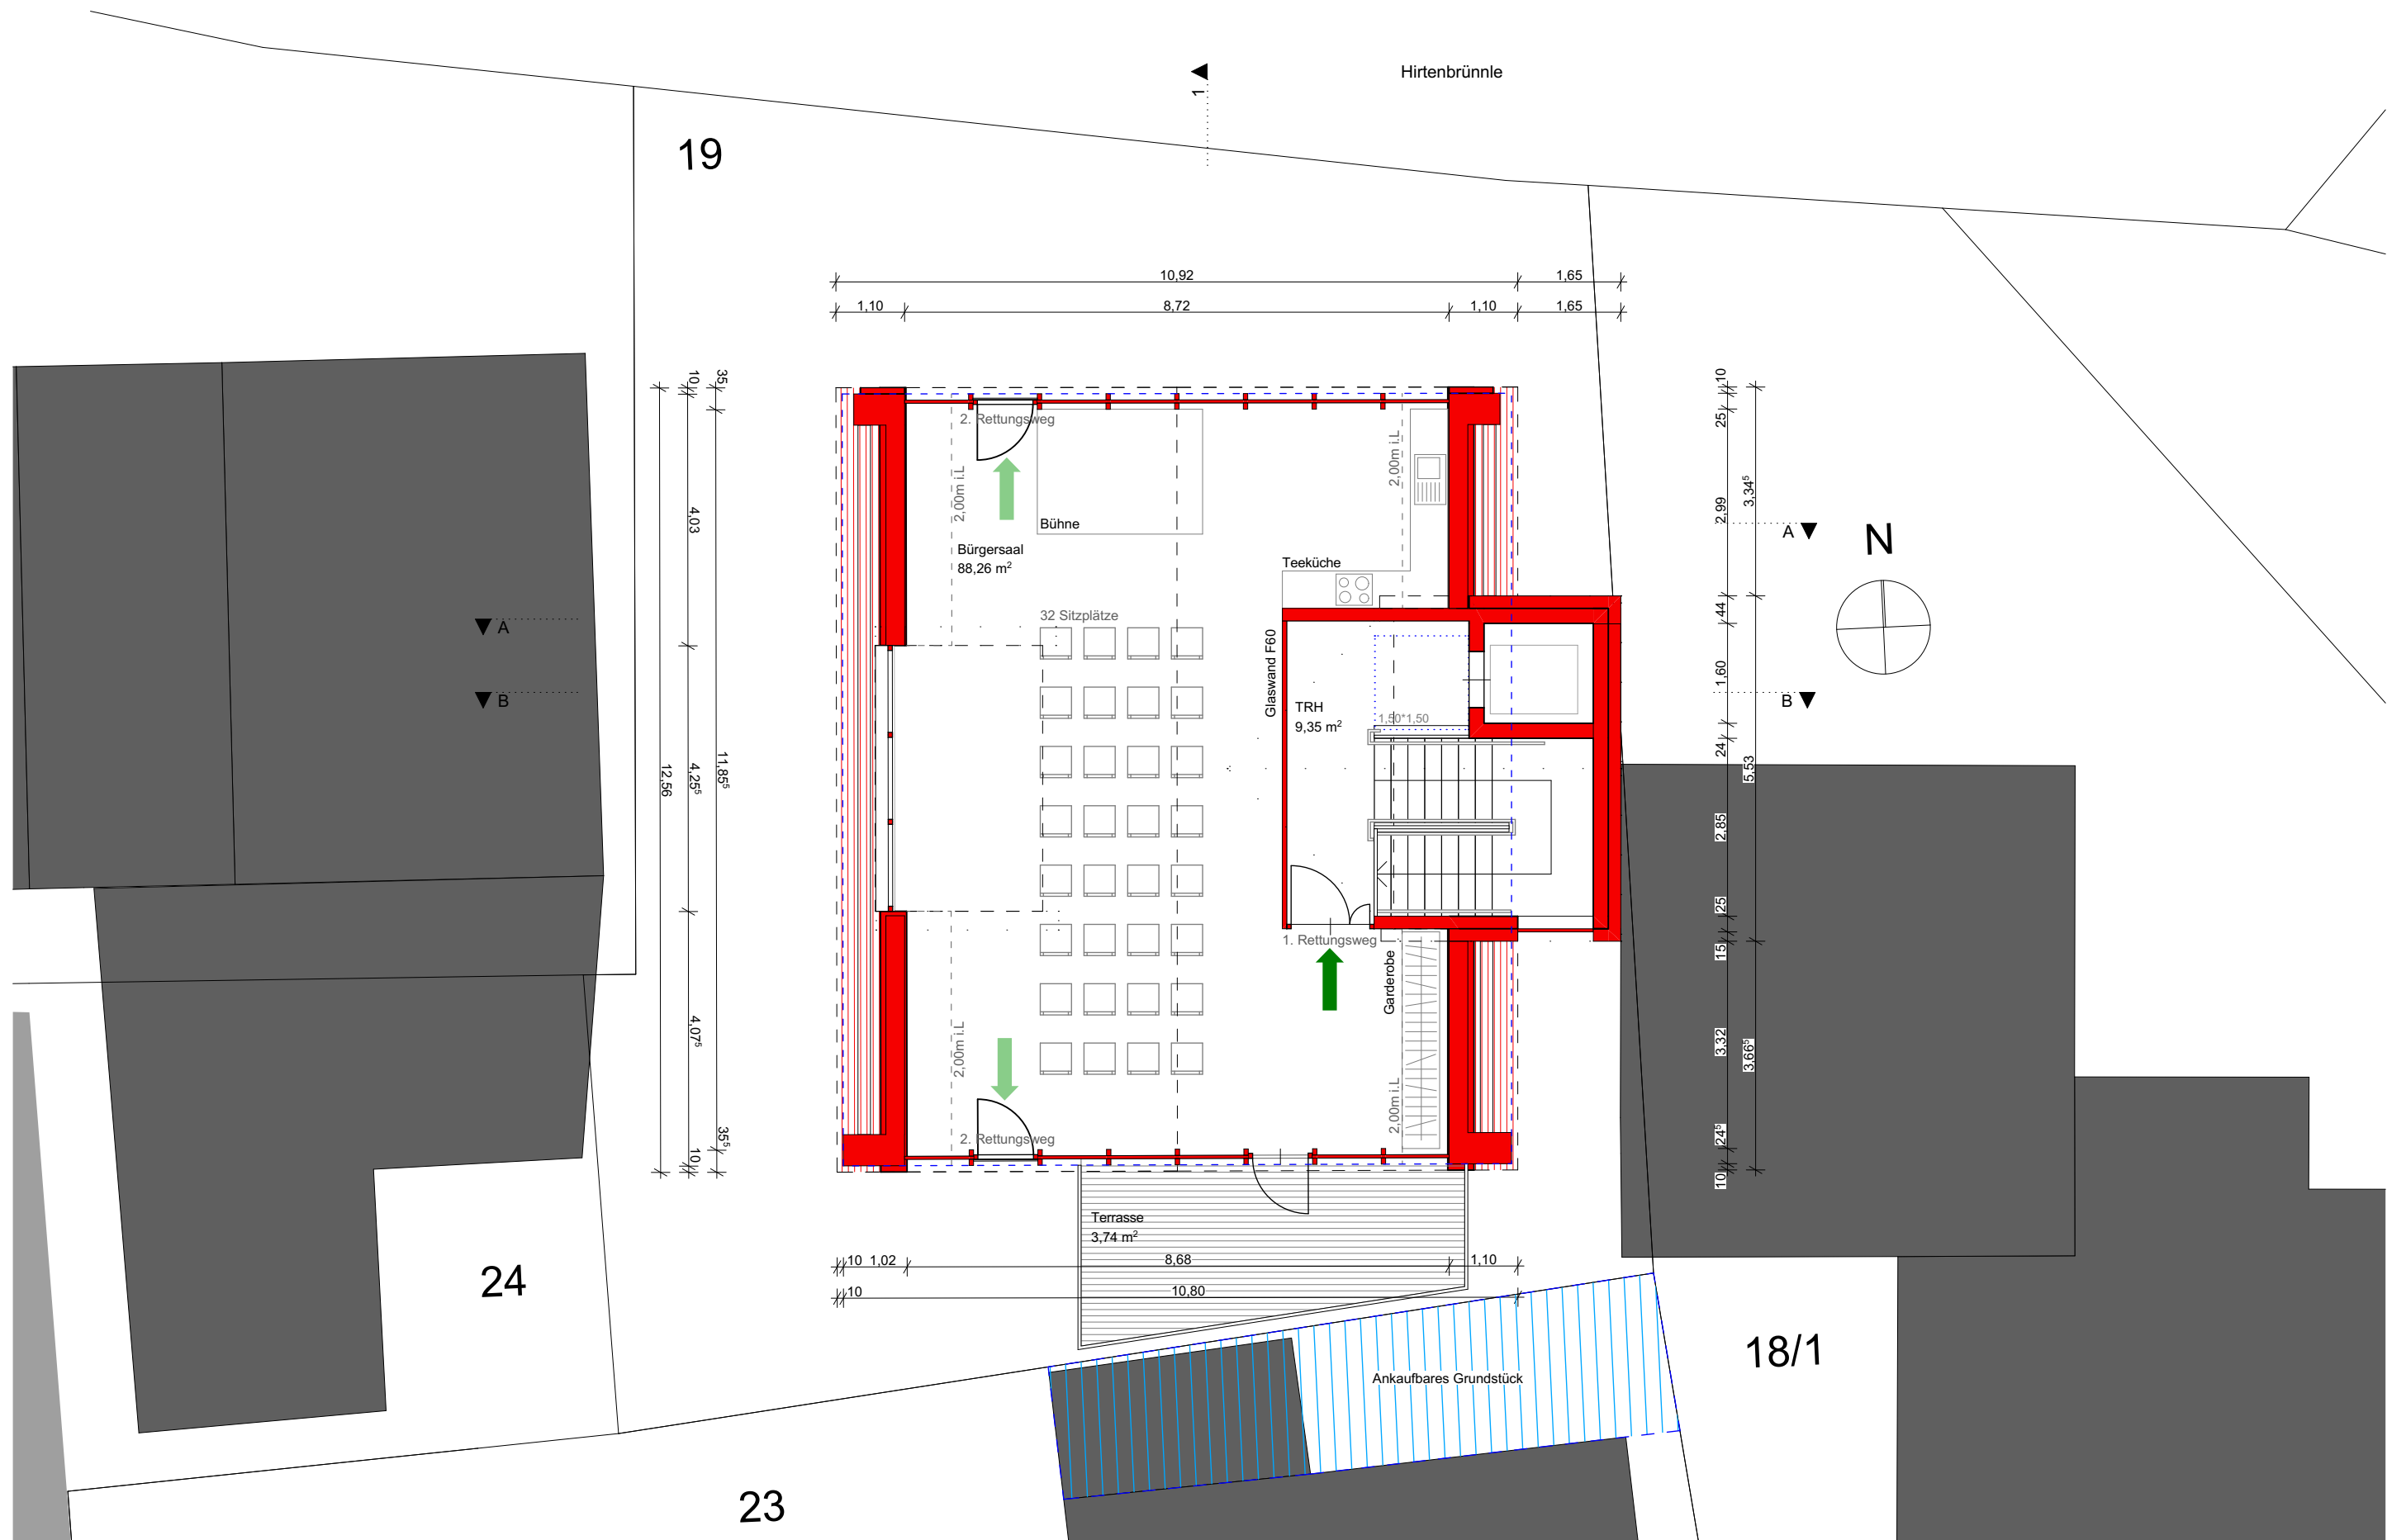

Vorentwurf

LIEB Traugott Lieb Architekten GmbH
Herzog-Friedrich-Straße 1
72250 Freudenstadt


06.10.2021/LP2_Wachendorf_Rathaus_BIMcloud: SRV2019 - BIMcloud Basic für ARCHICAD
22/Wachendorf_Ortsmitte_2107/LP2_Wachendorf_Rathaus

Umbau des Rathauses - Wachendorf

Hirtenbrünne 19
72181 Starzach
Flurstück 19

Dachgeschoss

MAßSTAB 1:100 (A3)
DATUM 06.10.2021

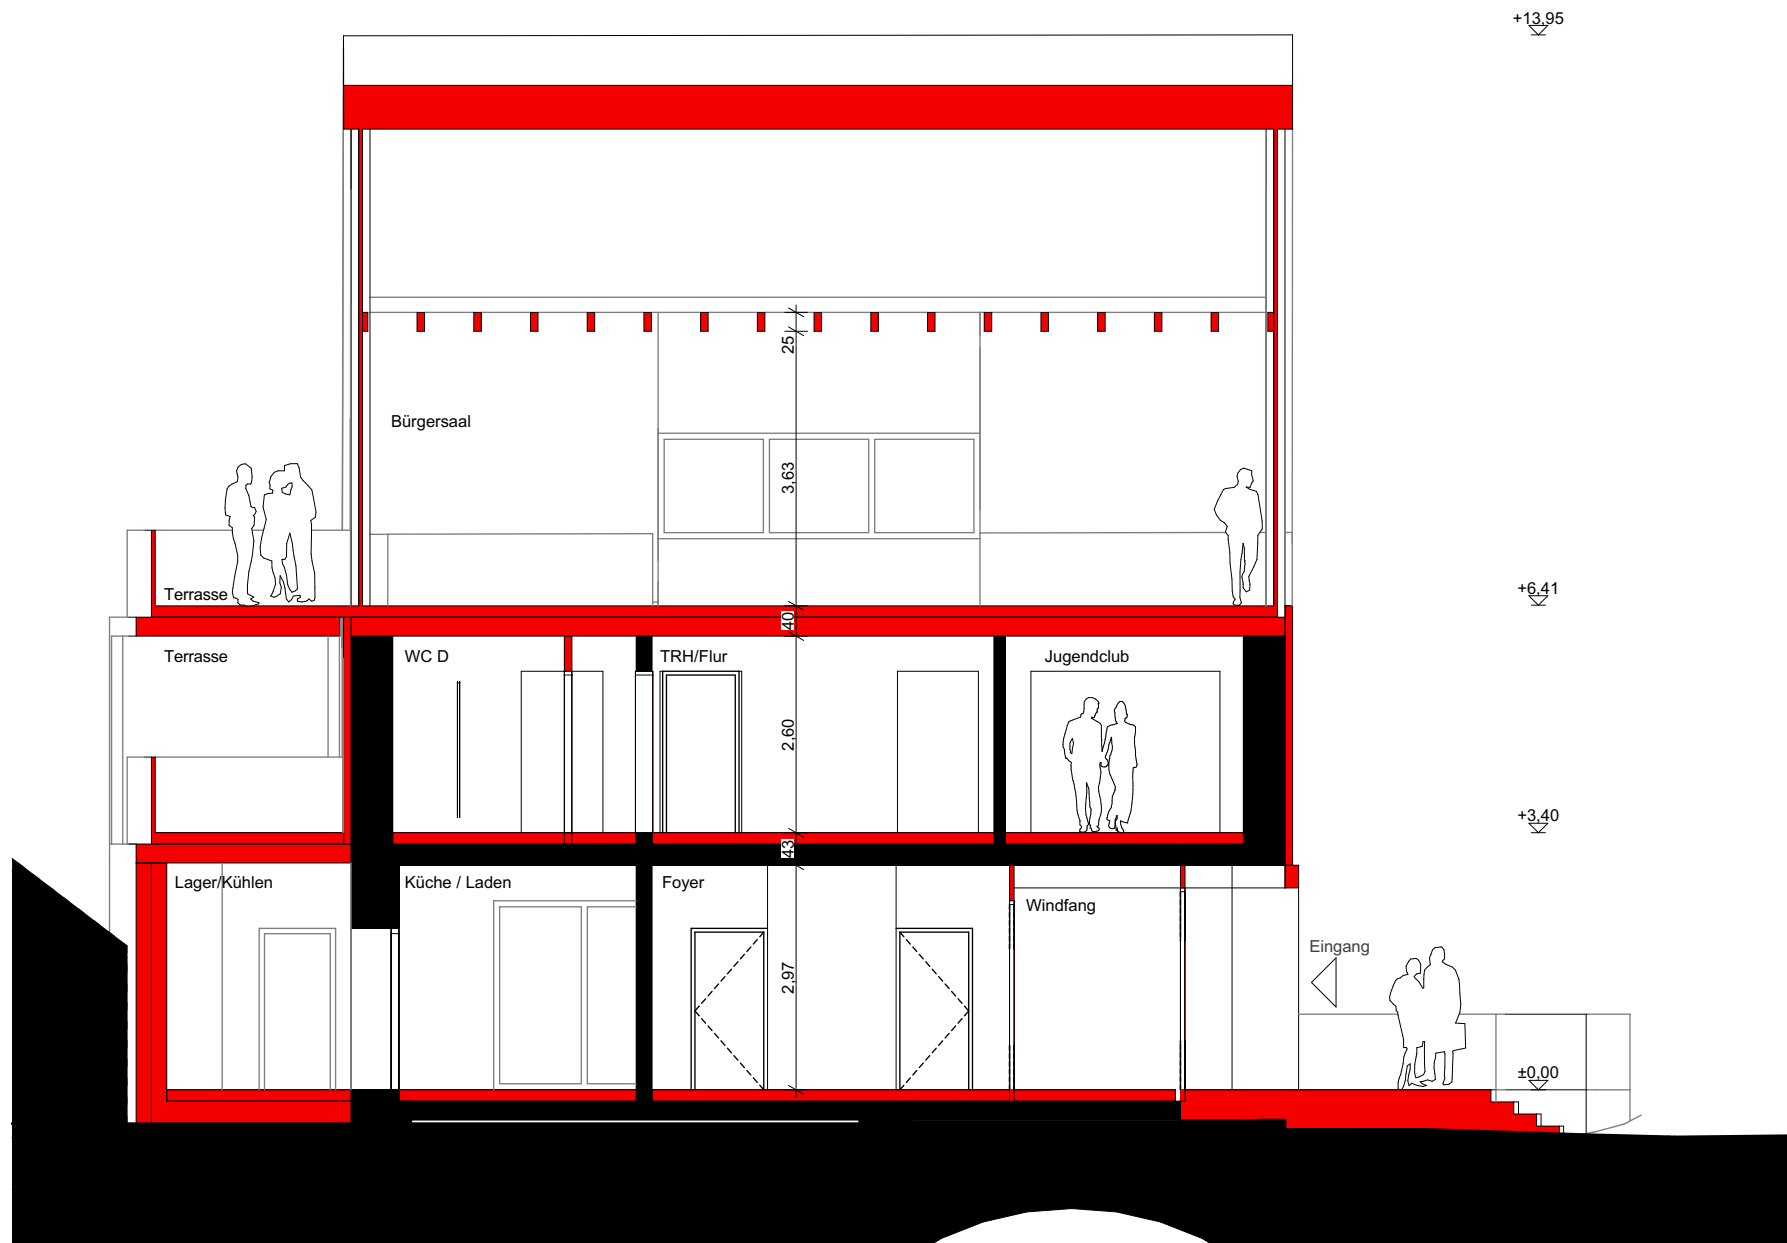

Vorentwurf

Umbau des Rathauses - Wachendorf

Schnitt 1-1

LIEB

Traugott Lieb Architekten
Herzog-Friedrich-Straße 1
72250 Freudenstadt

Hirtenbrünnle 19
72181 Starzach
Flurstück 19

MASZTAB
DATUM

1:100 (A3)
#Bearbeitungs
datum

06.10.2021/LP2_Wachendorf_Rathaus_BIMcloud - SRV2019 - BIMcloud Basic für ARCHICAD
22/Wachendorf_Ortsmitte_2107/LP2_Wachendorf_Rathaus



Vorentwurf

Umbau des Rathauses - Wachendorf

Schnitt A-A

LIEB

Traugott Lieb Architekten
Herzog-Friedrich-Straße 1
72250 Freudenstadt

Hirtenbrünne 19
72181 Starzach
Flurstück 19

MASZSTAB
DATUM

1:100 (A3)
#Bearbeitungs
datum

06.10.2021/LP2_Wachendorf_Rathaus_BIMcloud: SRV2019 - BIMcloud Basic für ARCHICAD
22/Wachendorf_Ortsmitte_2107/LP2_Wachendorf_Rathaus



Vorentwurf

Umbau des Rathauses - Wachendorf

Schnitt B-B



Traugott Lieb Architekten
Herzog-Friedrich-Straße 1
72250 Freudenstadt

Hirtenbrünne 19
72181 Starzach
Flurstück 19

MASZSTAB
DATUM

1:100 (A3)
#Bearbeitungs
datum



Vorentwurf



Traugott Lieb Architekten
Herzog-Friedrich-Straße 1
72250 Freudenstadt

06.10.2021/LP2_Wachendorf_Rathaus_BIMcloud: SRV2019 - BIMcloud Basic für ARCHICAD
22/Wachendorf_Ortmitte_2107/LP2_Wachendorf_Rathaus


Umbau des Rathauses - Wachendorf

Hirtenbrünne 19
72181 Starzach
Flurstück 19

Ansicht Nord

MASZSTAB
DATUM

1:100 (A3)
#Bearbeitungs
datum

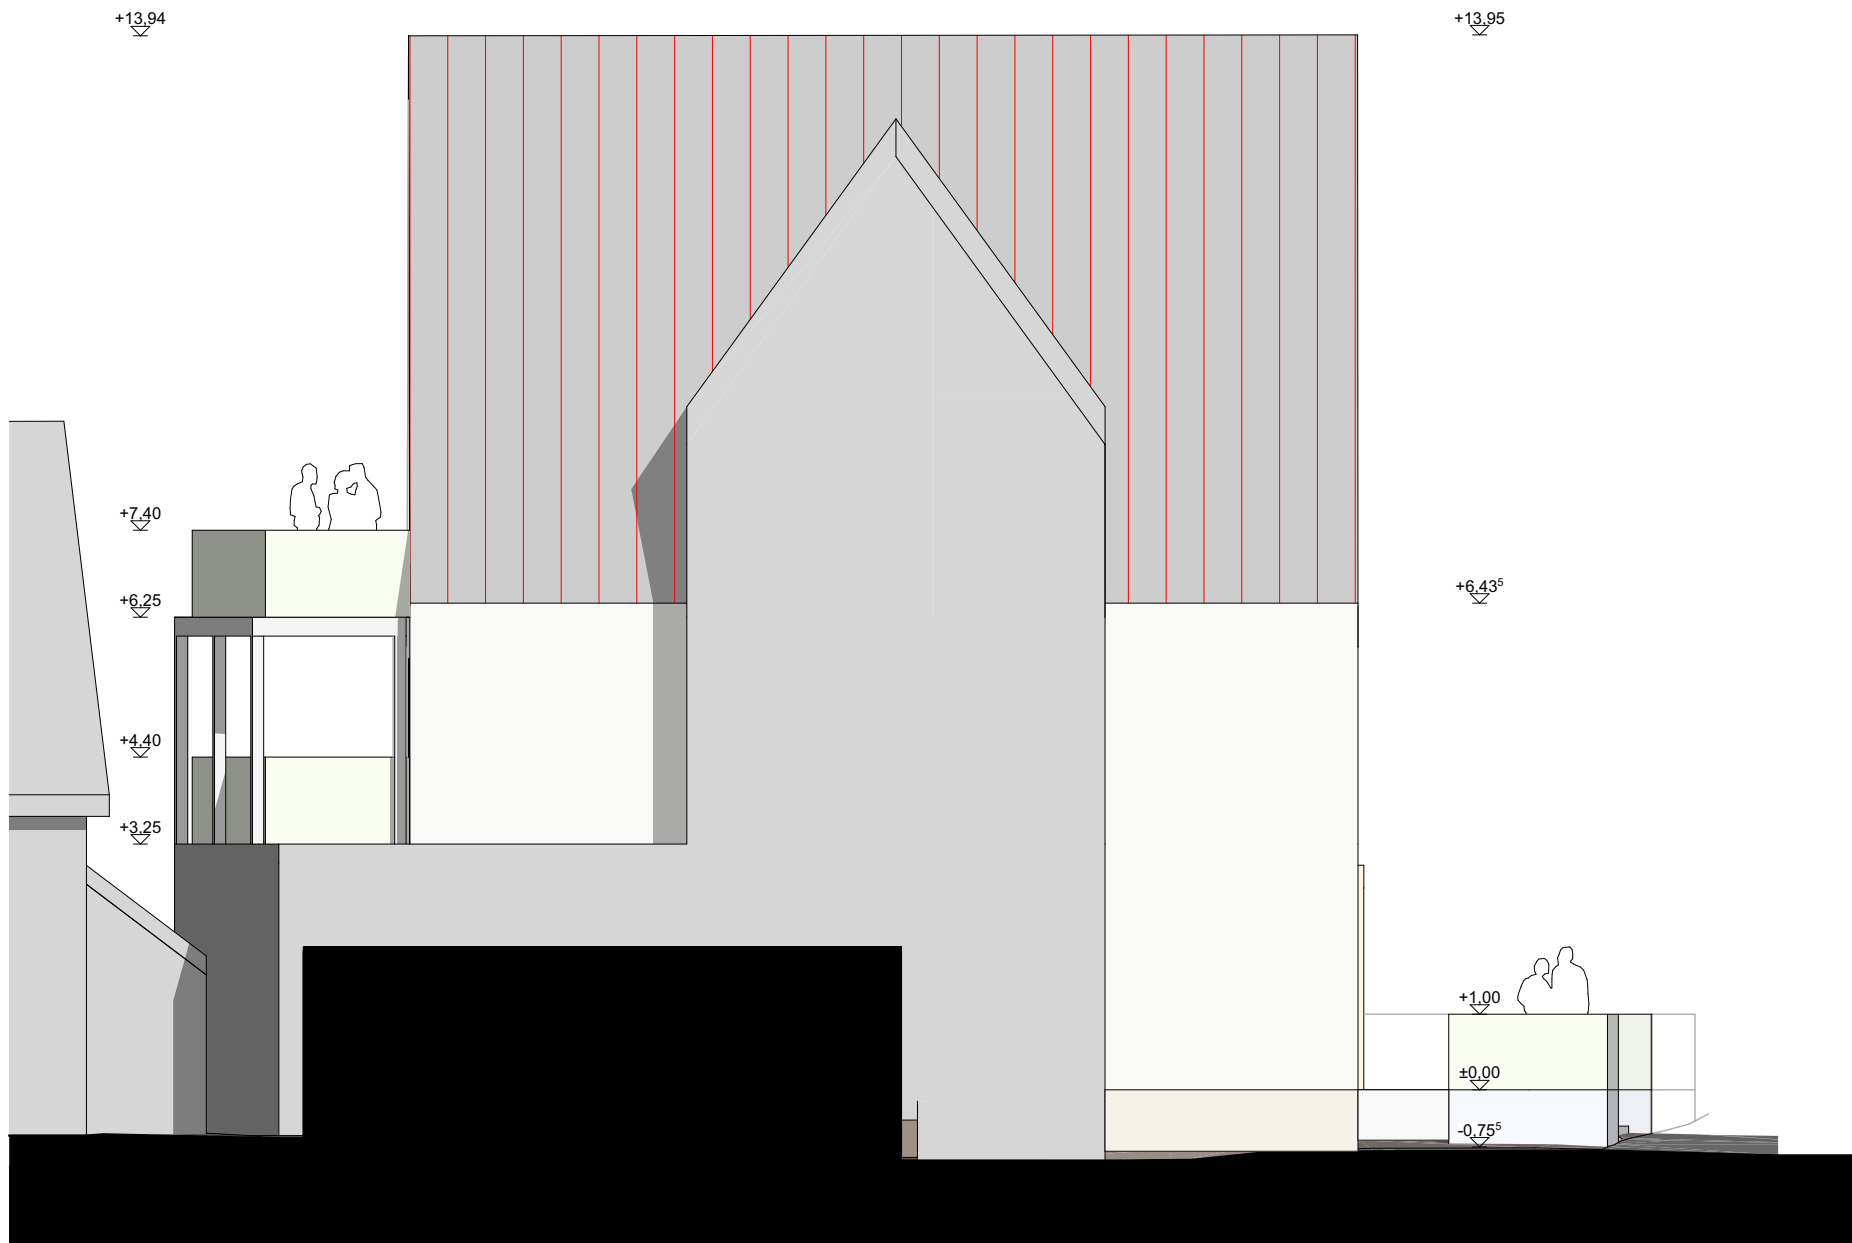

Vorentwurf

Umbau des Rathauses - Wachendorf

Ansicht Ost




Traugott Lieb Architekten
Herzog-Friedrich-Straße 1
72250 Freudenstadt

Hirtenbrünle 19
72181 Starzach
Flurstück 19

MASZSTAB
DATUM

1:100 (A3)
#Bearbeitungs
datum

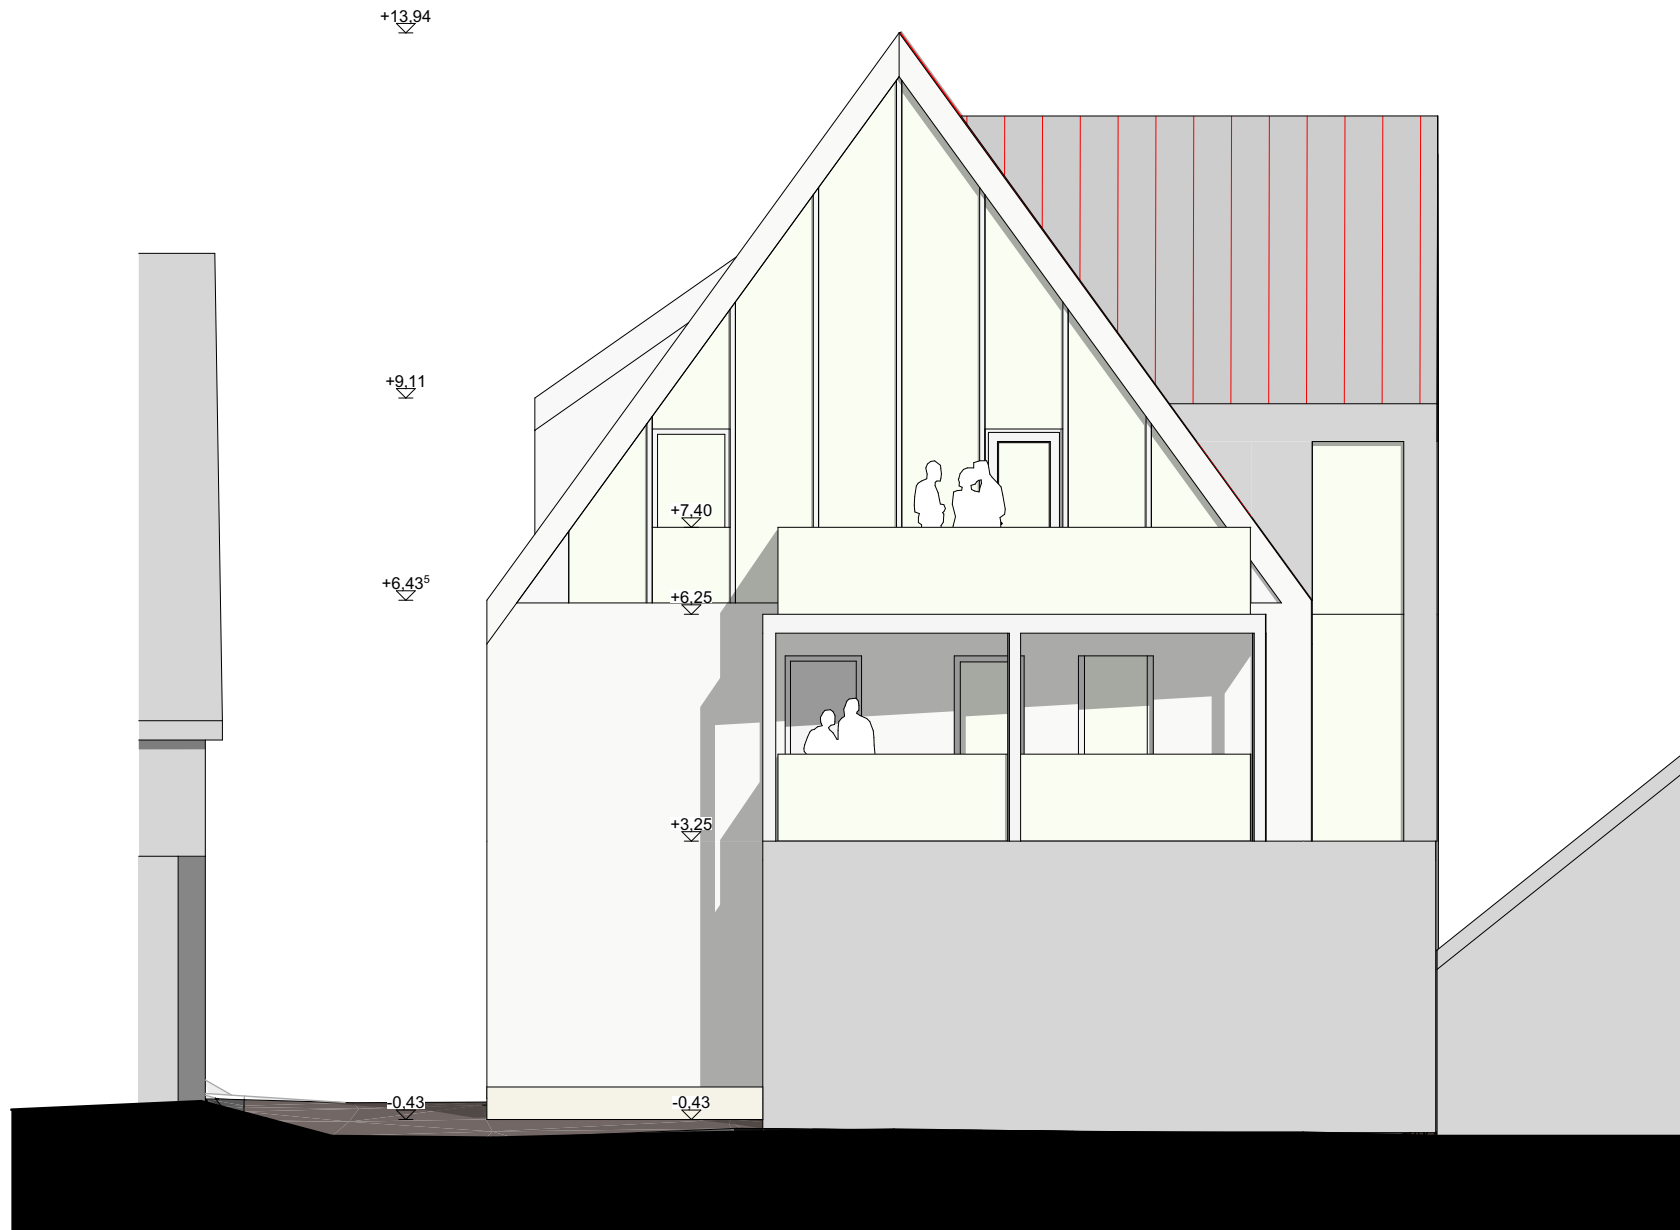

Vorentwurf



Traugott Lieb Architekten
Herzog-Friedrich-Straße 1
72250 Freudenstadt

06.10.2021/LP2_Wachendorf_Rathaus_BIMcloud: SRV2019 - BIMcloud Basic für ARCHICAD
22/Wachendorf_Ortmitte_2107/LP2_Wachendorf_Rathaus

Umbau des Rathauses - Wachendorf

Hirtenbrünne 19
72181 Starzach
Flurstück 19

Ansicht Süd

MASZSTAB
DATUM

1:100 (A3)
#Bearbeitungs
datum



Vorentwurf



Traugott Lieb Architekten
Herzog-Friedrich-Straße 1
72250 Freudenstadt

06.10.2021/LP2_Wachendorf_Rathaus_BIMcloud: SRV2019 - BIMcloud Basic für ARCHICAD
22/Wachendorf_Ortmitte_2107/LP2_Wachendorf_Rathaus

Umbau des Rathauses - Wachendorf

Hirtenbrünne 19
72181 Starzach
Flurstück 19

Ansicht West

MASZSTAB
DATUM

1:100 (A3)
#Bearbeitungs
datum



Vorentwurf



Traugott Lieb Architekten
Herzog-Friedrich-Straße 1
72250 Freudenstadt

06.10.2021/LP2_Wachendorf_Rathaus_BIMcloud - SRV2019 - BIMcloud Basic für ARCHICAD
22/Wachendorf_Ortsmitte_2107/LP2_Wachendorf_Rathaus

Umbau des Rathauses - Wachendorf

Hirtenbrünne 19
72181 Starzach
Flurstück 19

Perspektive 01

MASZSTAB
DATUM

1:80,82 (A3)
#Bearbeitungs-
datum



Vorentwurf



Traugott Lieb Architekten
Herzog-Friedrich-Straße 1
72250 Freudenstadt

06.10.2021/LP2_Wachendorf_Rathaus_BIMcloud - SRV2019 - BIMcloud Basic für ARCHICAD
22/Wachendorf_Ortmitte_2107/LP2_Wachendorf_Rathaus

Umbau des Rathauses - Wachendorf

Hirtenbrünne 19
72181 Starzach
Flurstück 19

Perspektive 02

MASZSTAB
DATUM

1:80,82 (A3)
#Bearbeitungs
datum



Vorentwurf



Traugott Lieb Architekten
Herzog-Friedrich-Straße 1
72250 Freudenstadt

06.10.2021/LP2_Wachendorf_Rathaus_BIMcloud: SRV2019 - BIMcloud Basic für ARCHICAD
22/Wachendorf_Ortsmitte_2107/LP2_Wachendorf_Rathaus

Umbau des Rathauses - Wachendorf

Hirtenbrünne 19
72181 Starzach
Flurstück 19

Vogelperspektive 01

MASZSTAB

DATUM

1:80,82 (A3)
#Bearbeitungs
datum



Vorentwurf



Traugott Lieb Architekten
Herzog-Friedrich-Straße 1
72250 Freudenstadt

06.10.2021/LP2_Wachendorf_Rathaus_BIMcloud - SRV2019 - BIMcloud Basic für ARCHICAD
22/Wachendorf_Ortmitte_2107/LP2_Wachendorf_Rathaus

Umbau des Rathauses - Wachendorf

Hirtenbrünne 19
72181 Starzach
Flurstück 19

Vogelperspektive 02

MASZSTAB

DATUM

1:80,82 (A3)
#Bearbeitungs
datum