



Vorentwurf - INDEX_2

LIEB Traugott Lieb Architekten GmbH
 Herzog-Friedrich-Straße 1
 72250 Freudenstadt


11.11.2021/LP2_Wachendorf_Rathaus_BIMcloud_SRV2019 - BIMcloud Basic für ARCHICAD
 22/Wachendorf_Ortsmitte_2107/LP2_Wachendorf_Rathaus

Umbau des Rathauses - Wachendorf

Hirtenbrünne 19
 72181 Starzach
 Flurstück 19

Erdgeschoss

MAßSTAB 1:100 (A3)
 DATUM 11.11.2021

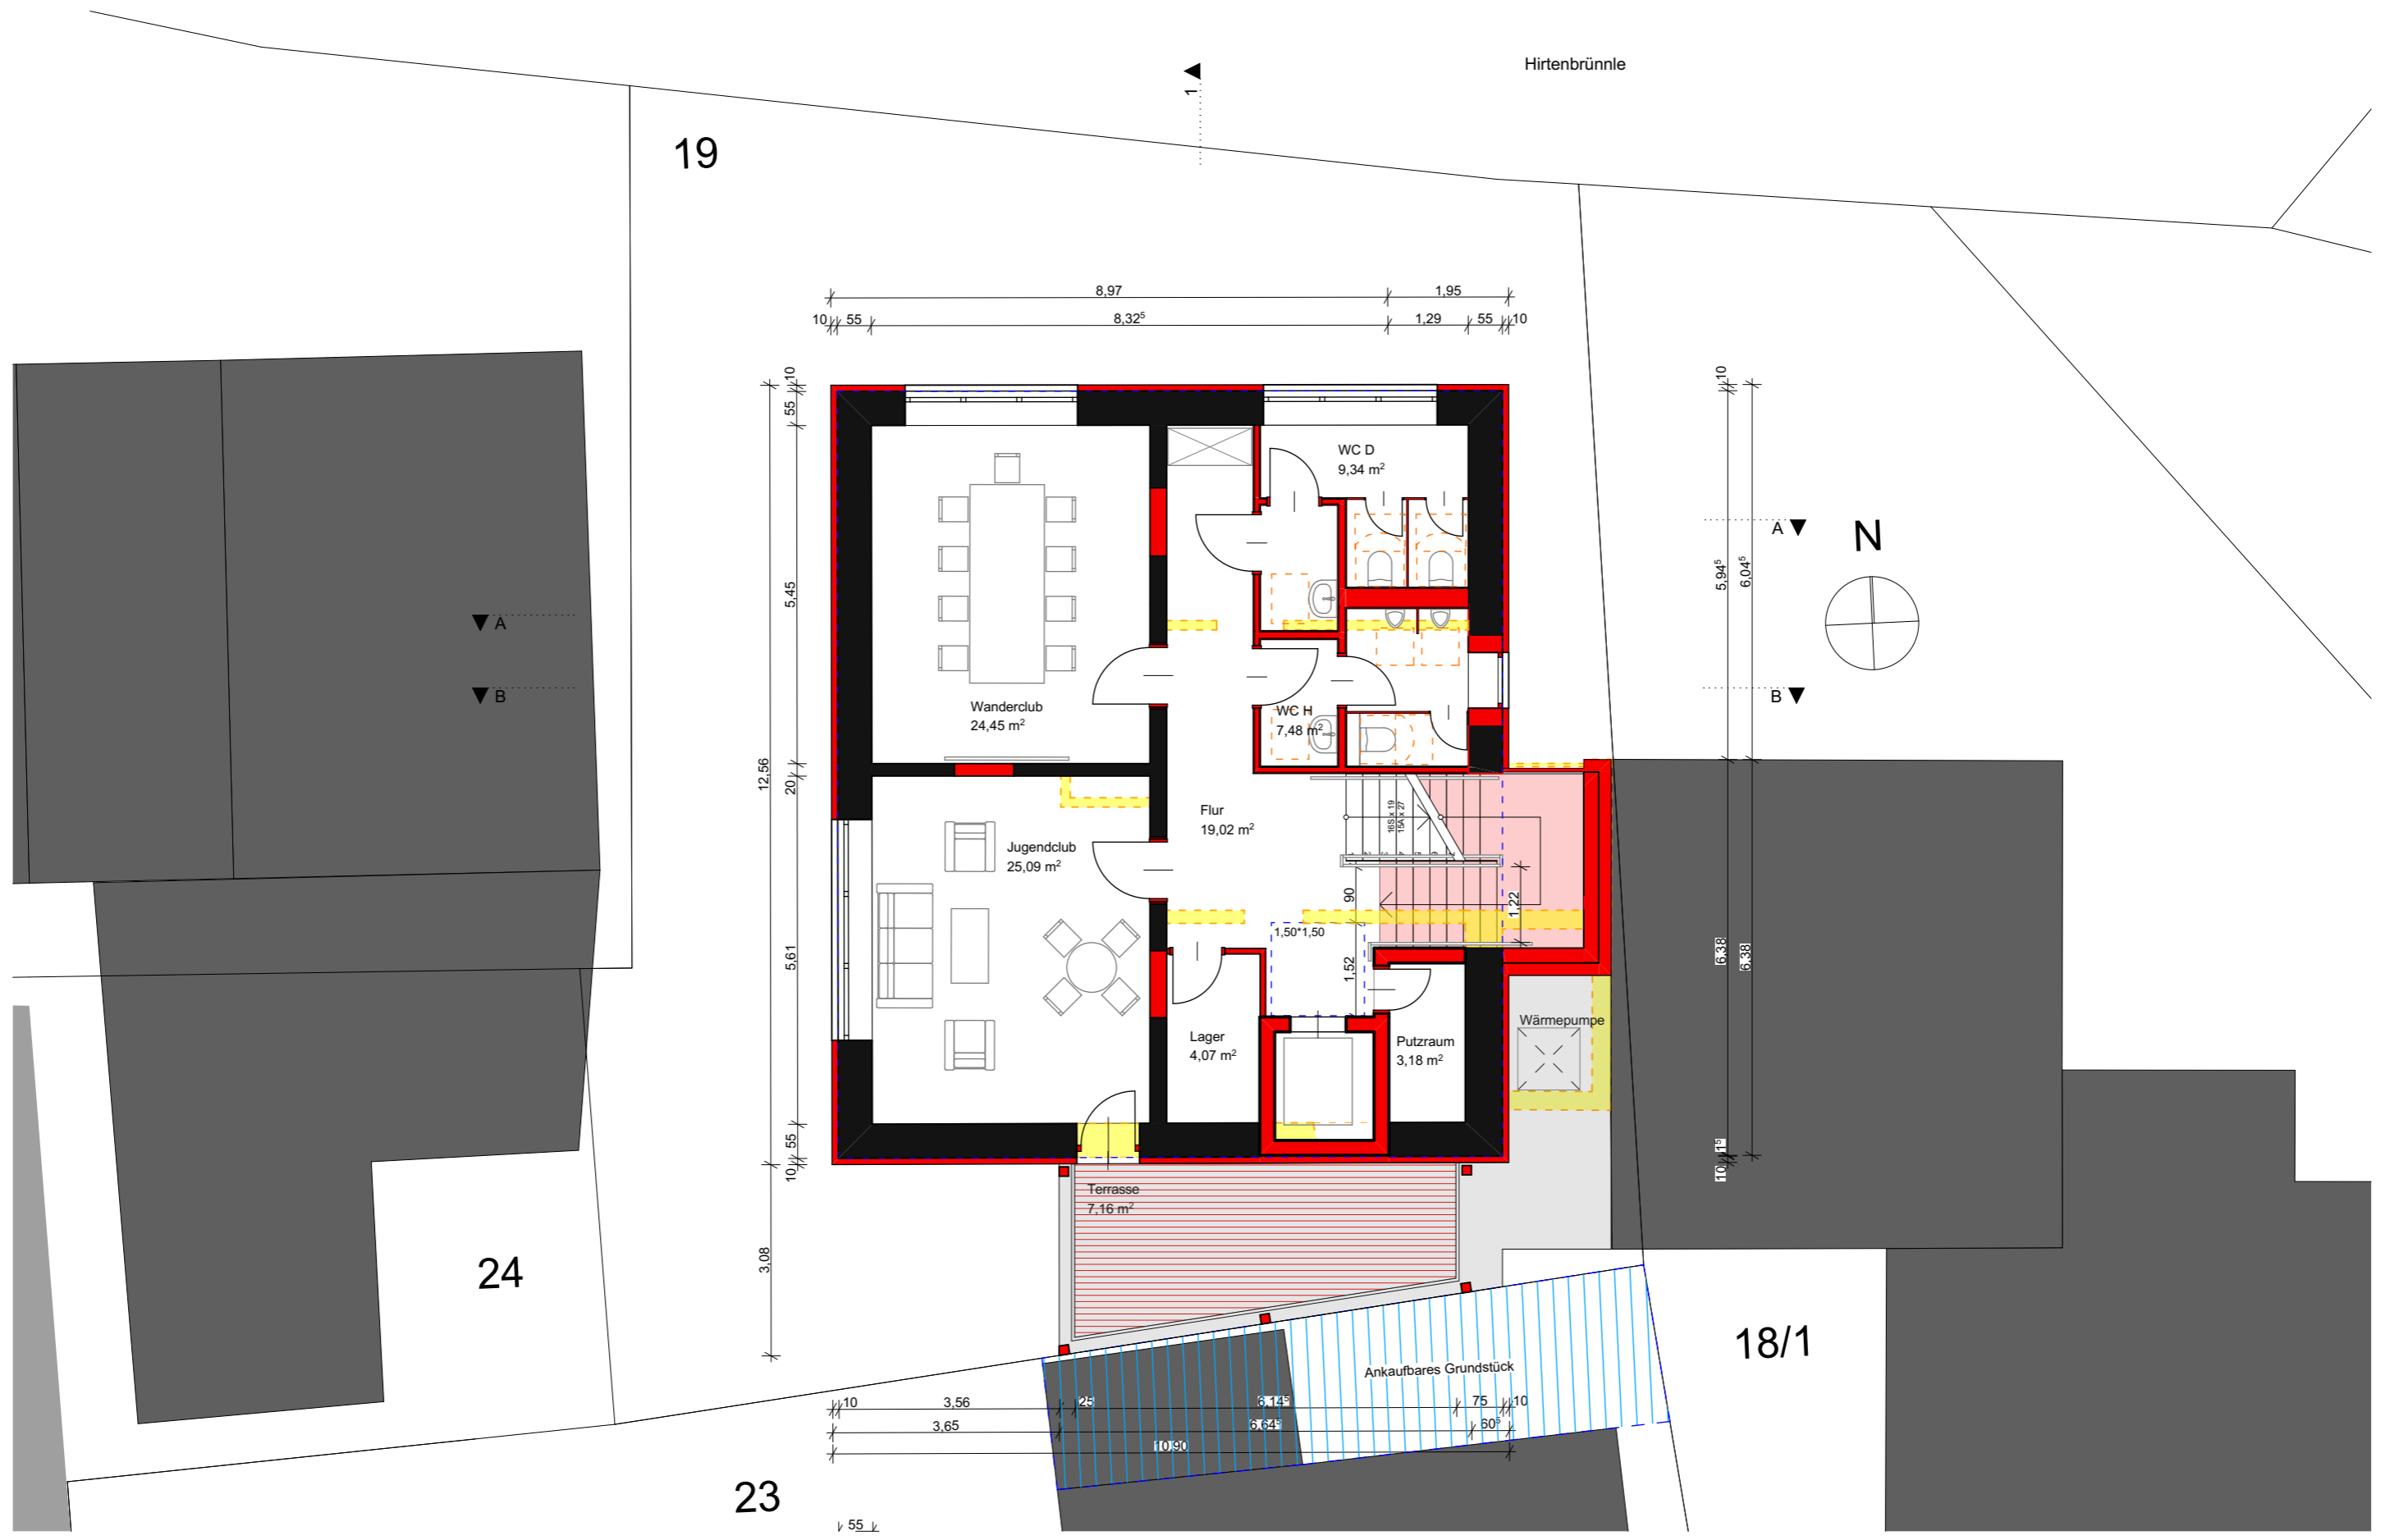

Vorentwurf - INDEX_2

LIEB Traugott Lieb Architekten GmbH
 Herzog-Friedrich-Straße 1
 72250 Freudenstadt


11.11.2021/LP2_Wachendorf_Rathaus_BIMcloud_SRV2019 - BIMcloud Basic für ARCHICAD
 22/Wachendorf_Ortsmitte_2107/LP2_Wachendorf_Rathaus

Umbau des Rathauses - Wachendorf

Hirtenbrünle 19
 72181 Starzach
 Flurstück 19

1.Obergeschoss

MAßSTAB 1:100 (A3)
 DATUM 11.11.2021

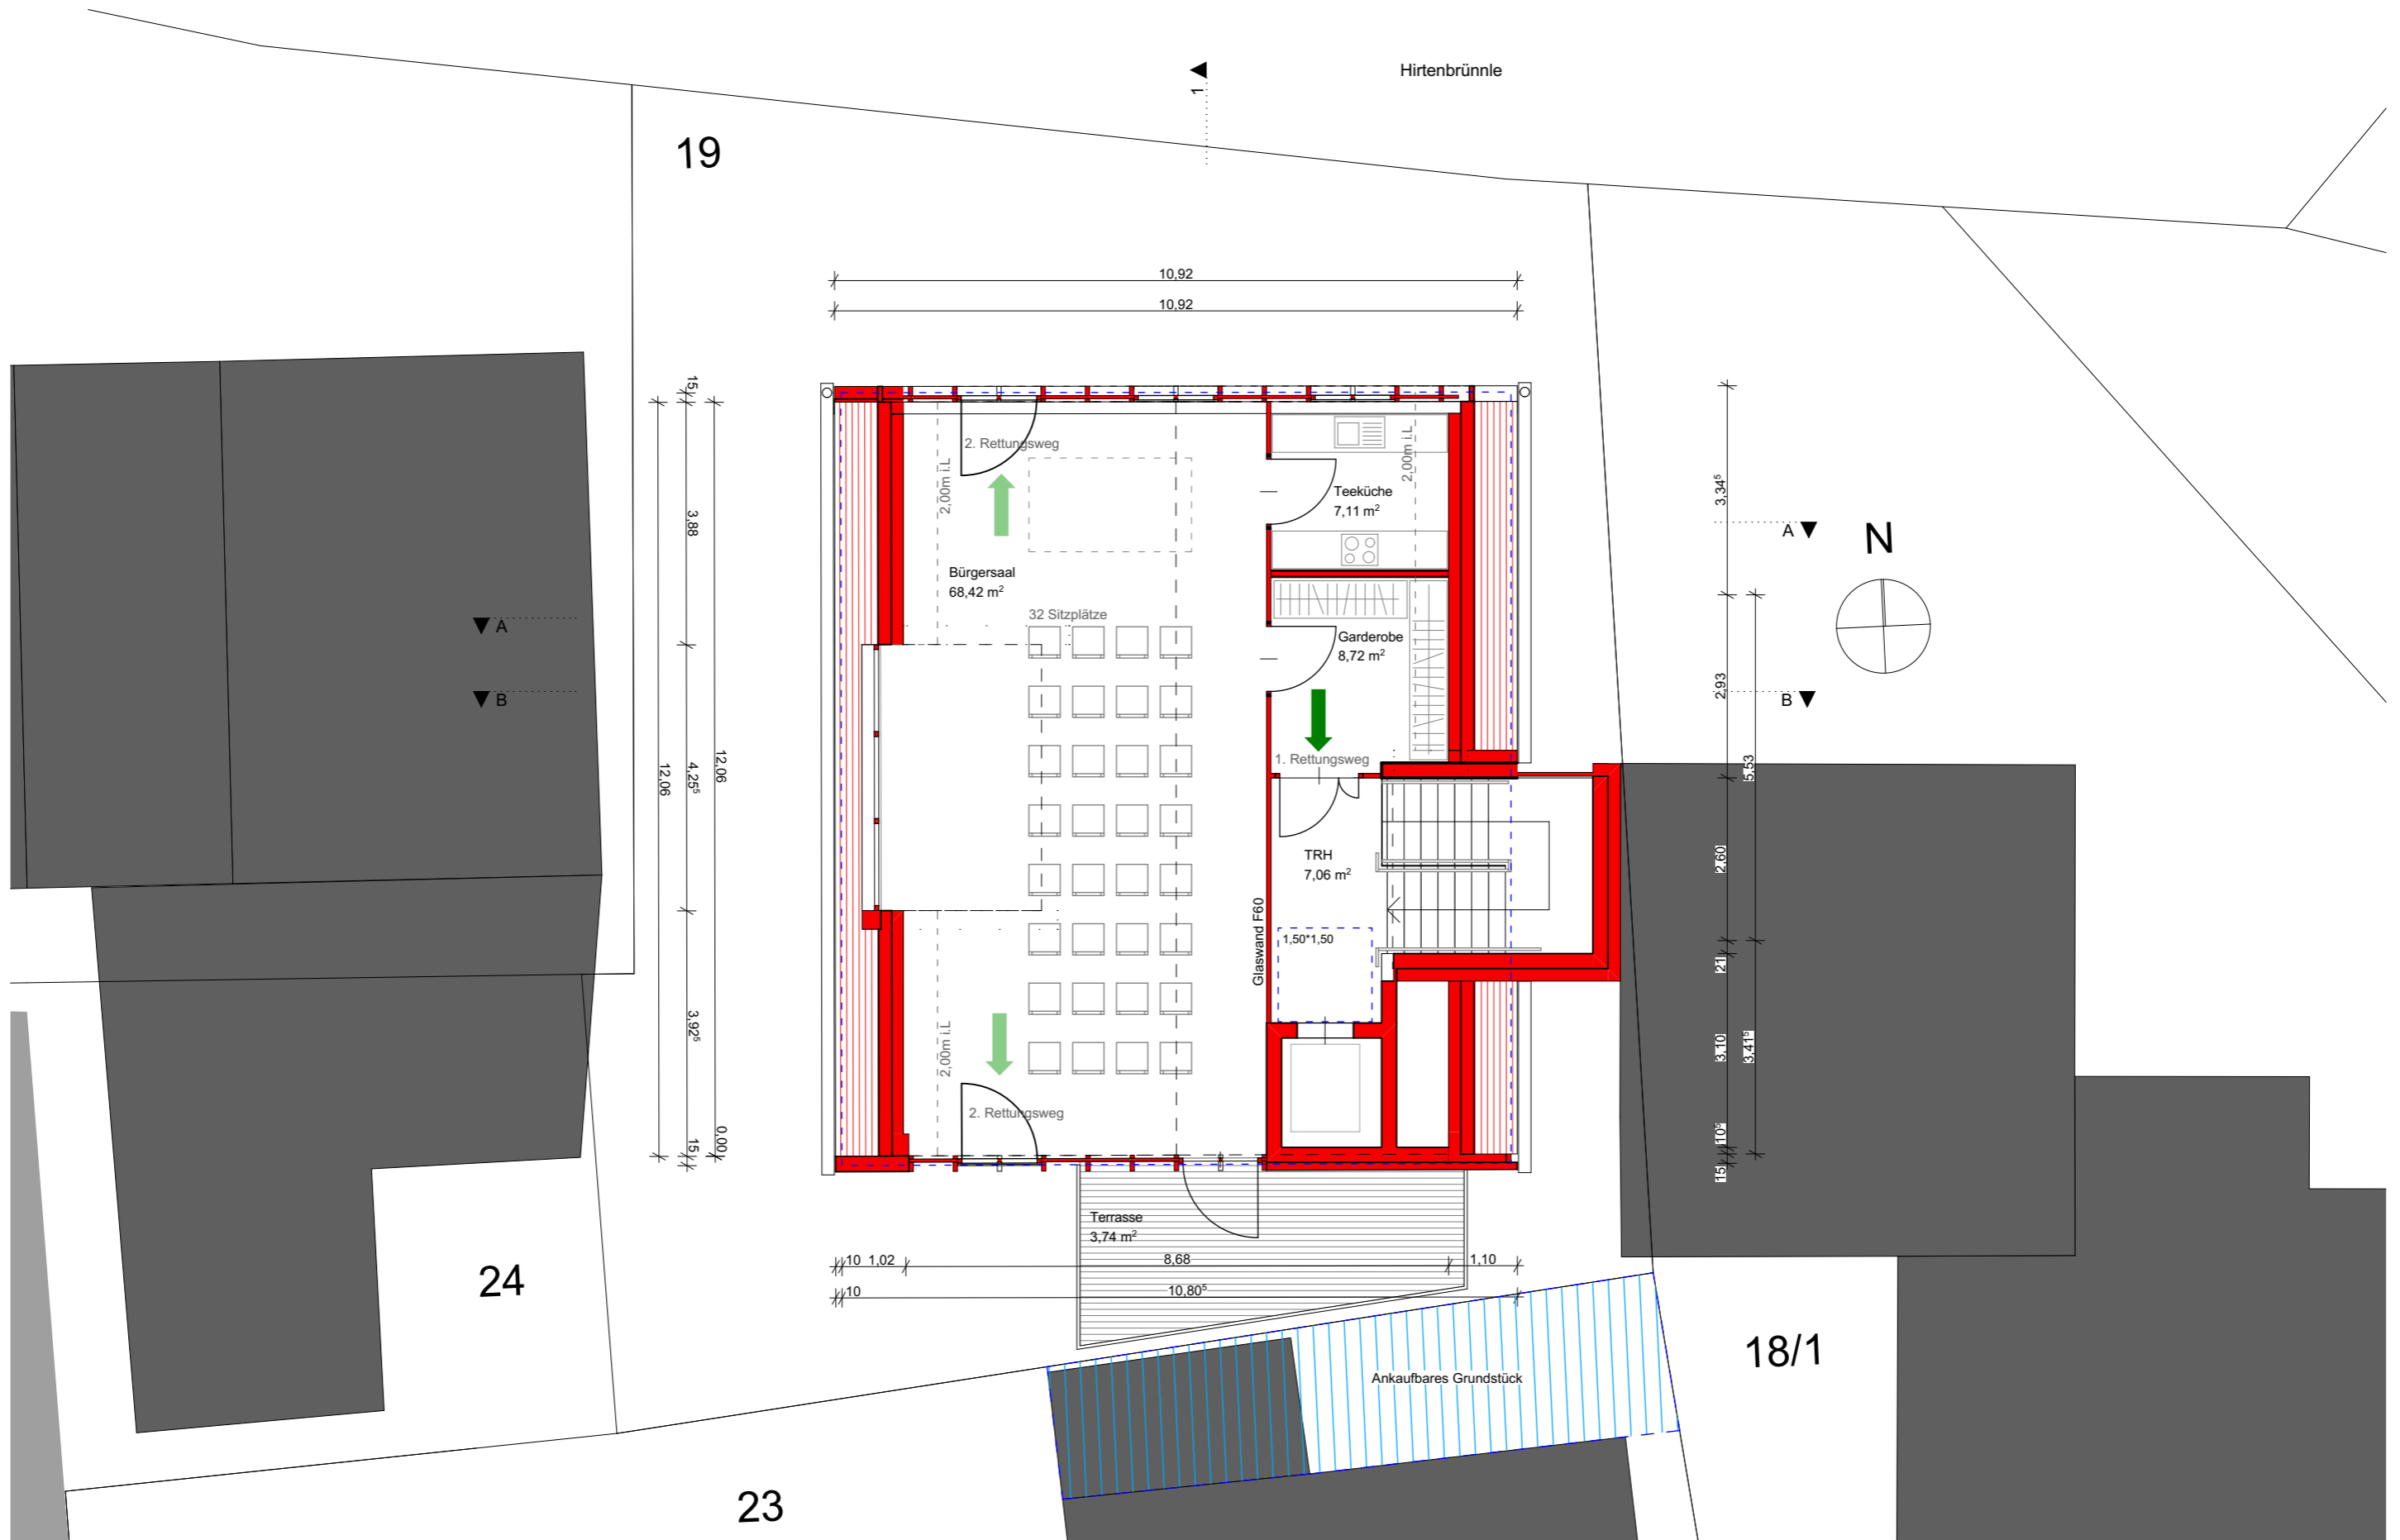

Vorentwurf - INDEX_2

LIEB Traugott Lieb Architekten GmbH
 Herzog-Friedrich-Straße 1
 72250 Freudenstadt


11.11.2021/LP2_Wachendorf_Rathaus_BIMcloud_SRV2019 - BIMcloud Basic für ARCHICAD
 22/Wachendorf_Ortsmitte_2107/LP2_Wachendorf_Rathaus

Umbau des Rathauses - Wachendorf

Hirtenbrünle 19
 72181 Starzach
 Flurstück 19

Dachgeschoss

MAßSTAB 1:100 (A3)
 DATUM 11.11.2021

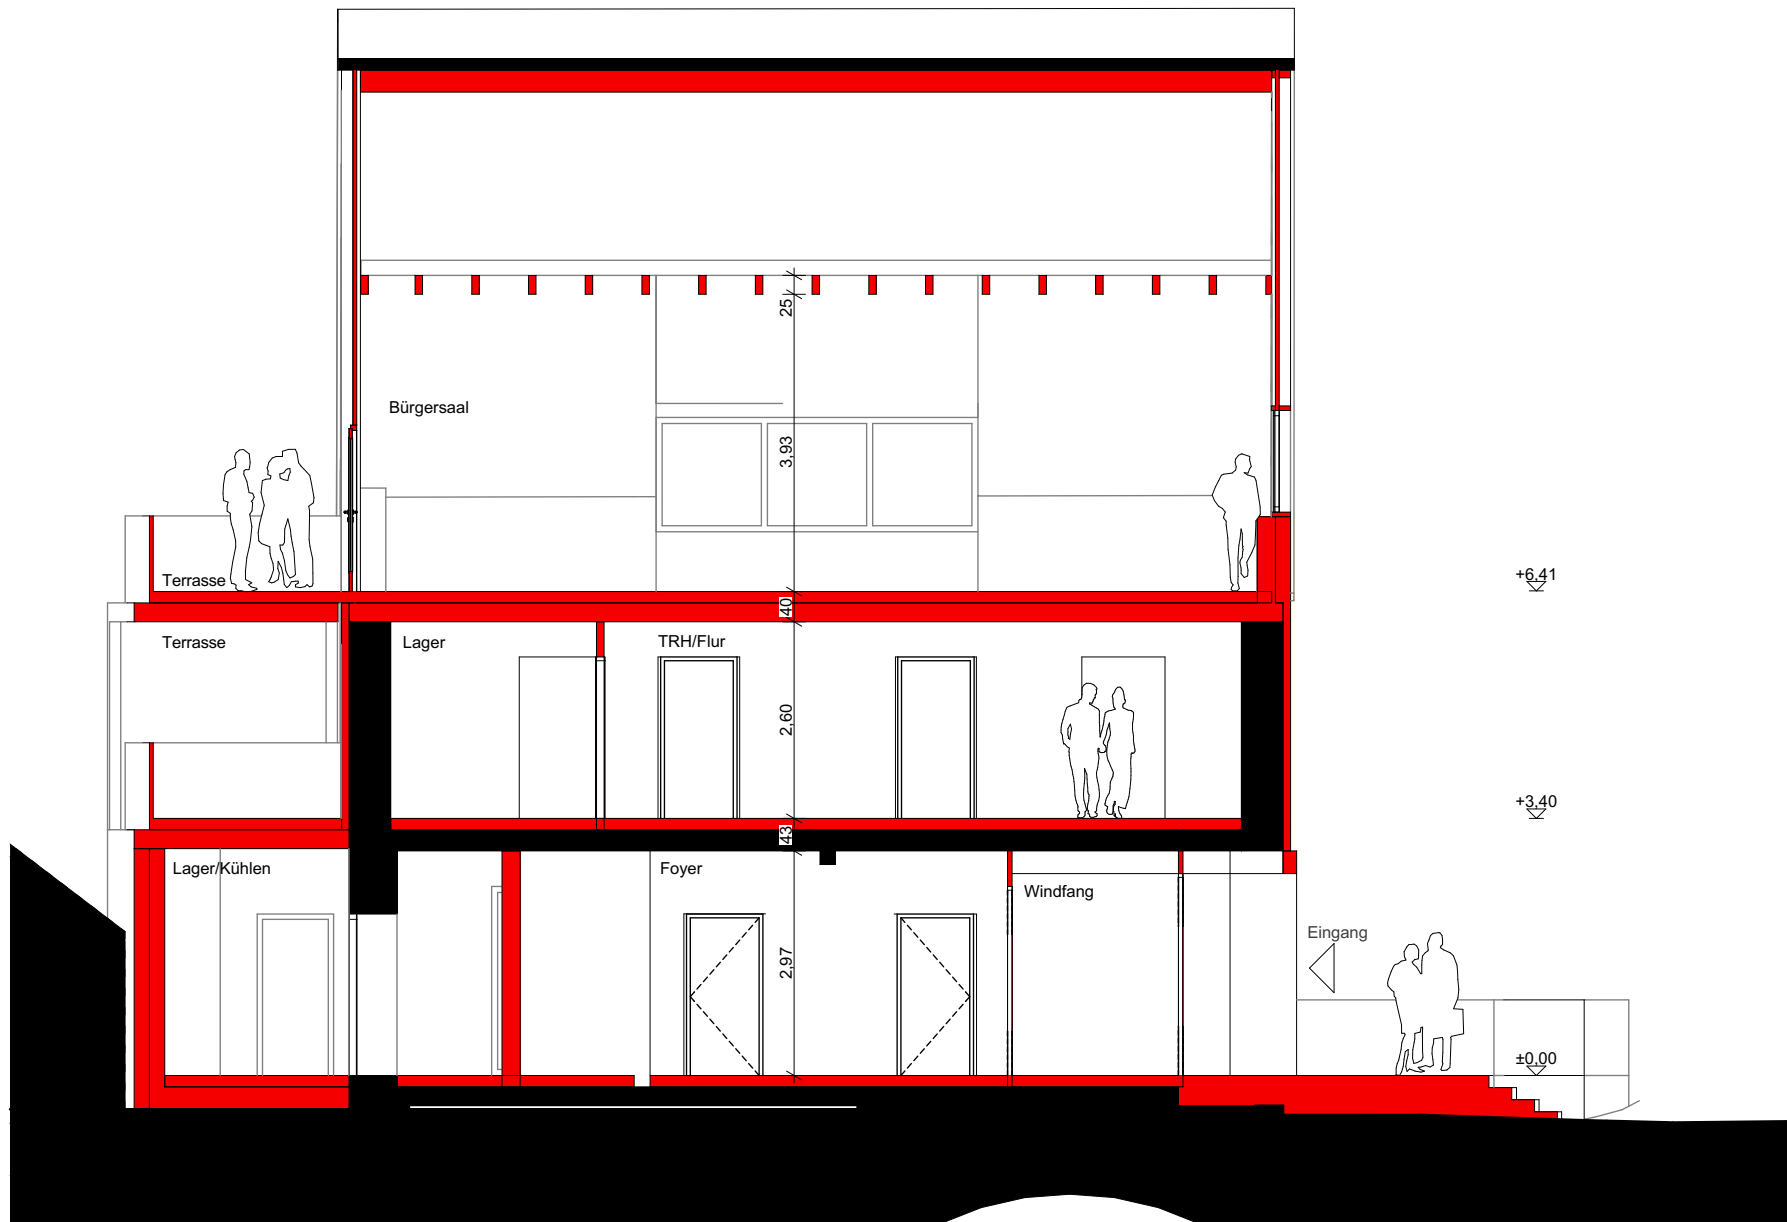

Vorentwurf - INDEX_2

Umbau des Rathauses - Wachendorf

Schnitt 1-1




Traugott Lieb Architekten
 Herzog-Friedrich-Straße 1
 72250 Freudenstadt

Hirtenbrünnle 19
 72181 Starzach
 Flurstück 19

MASZSTAB
 DATUM

1:100 (A3)
 #Bearbeitungsdatum

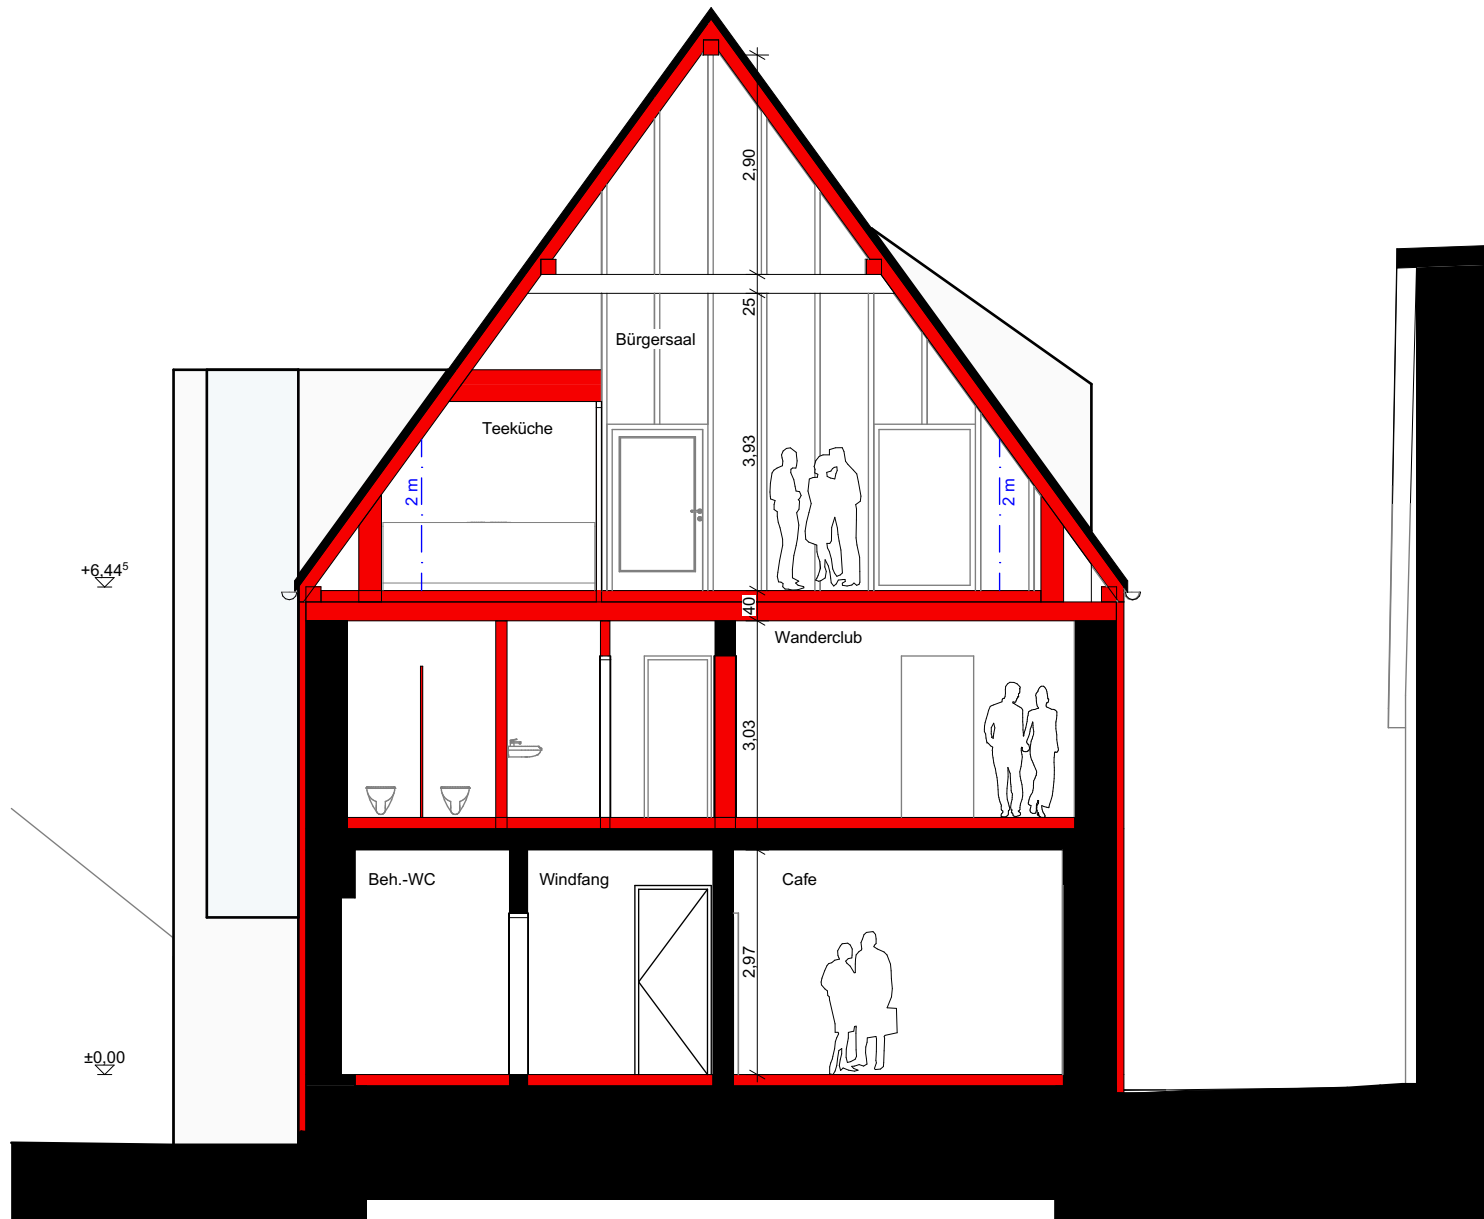

Vorentwurf - INDEX_2

Umbau des Rathauses - Wachendorf

Schnitt A-A




Traugott Lieb Architekten
 Herzog-Friedrich-Straße 1
 72250 Freudenstadt

Hirtenbrünne 19
 72181 Starzach
 Flurstück 19

MASZSTAB
 DATUM

1:100 (A3)
 #Bearbeitungsdatum

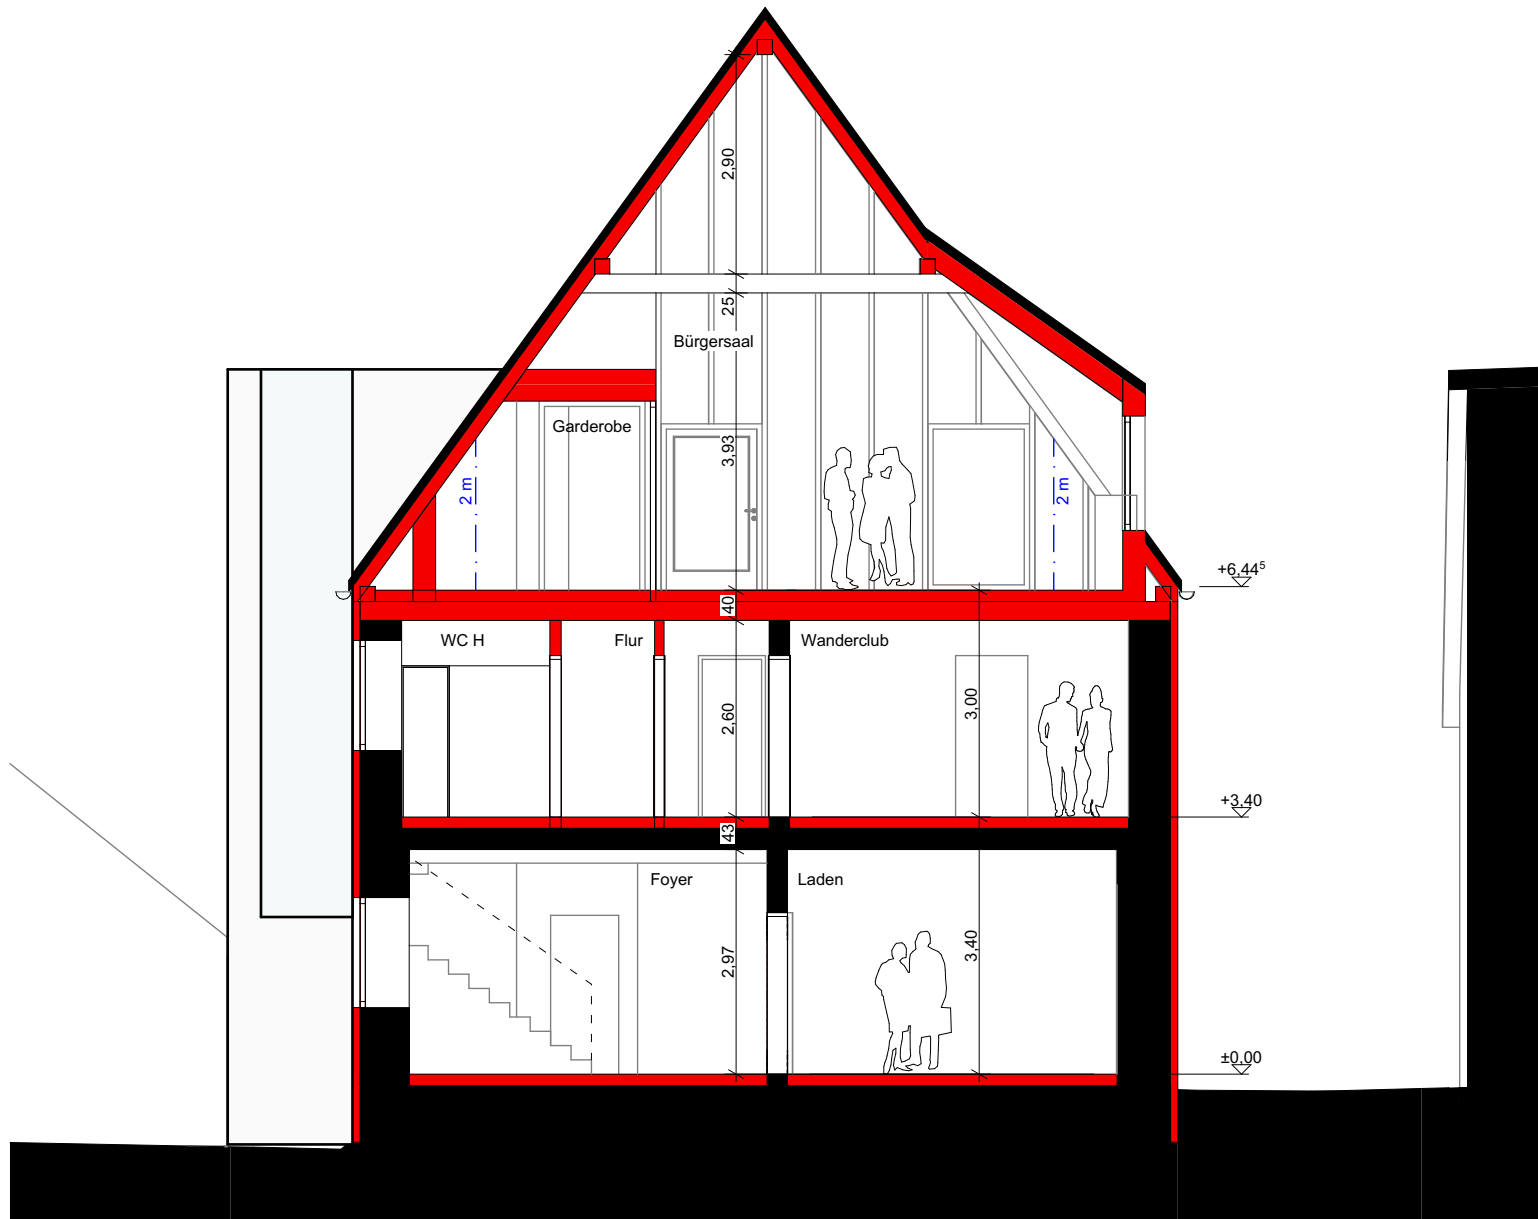

Vorentwurf - INDEX_2

Umbau des Rathauses - Wachendorf

Schnitt B-B



Traugott Lieb Architekten
 Herzog-Friedrich-Straße 1
 72250 Freudenstadt

Hirtenbrünne 19
 72181 Starzach
 Flurstück 19

MASZSTAB
 DATUM

1:100 (A3)
 #Bearbeitungs
 datum



Vorentwurf - INDEX_2

Umbau des Rathauses - Wachendorf

Ansicht Nord




Traugott Lieb Architekten
 Herzog-Friedrich-Straße 1
 72250 Freudenstadt

Hirtenbrünne 19
 72181 Starzach
 Flurstück 19

MASZSTAB
 DATUM

1:100 (A3)
 #Bearbeitungs
 datum

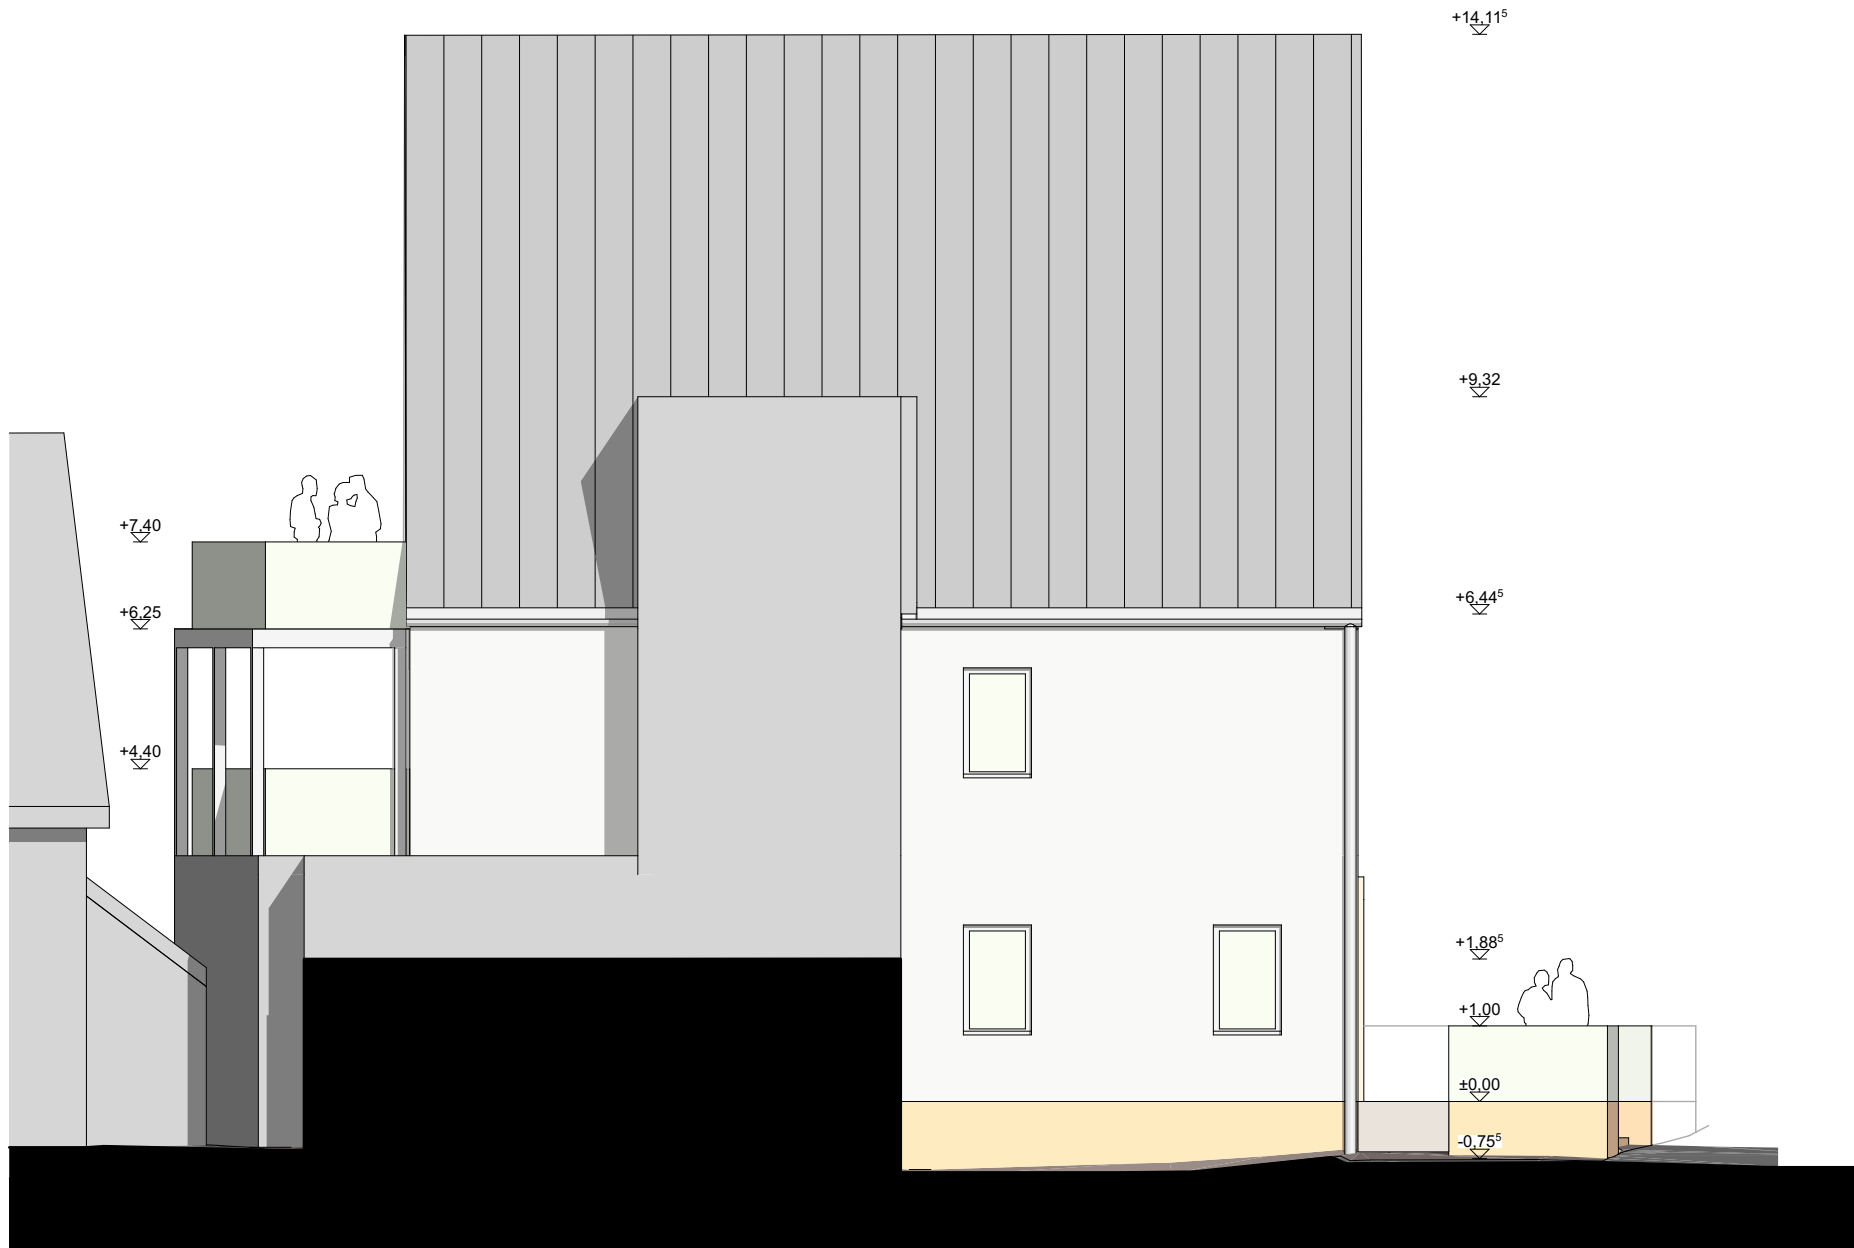

Vorentwurf - INDEX_2

Umbau des Rathauses - Wachendorf

Ansicht Ost




Traugott Lieb Architekten
 Herzog-Friedrich-Straße 1
 72250 Freudenstadt

Hirtenbrünne 19
 72181 Starzach
 Flurstück 19

MASZSTAB
 DATUM

1:100 (A3)
 #Bearbeitungs
 datum

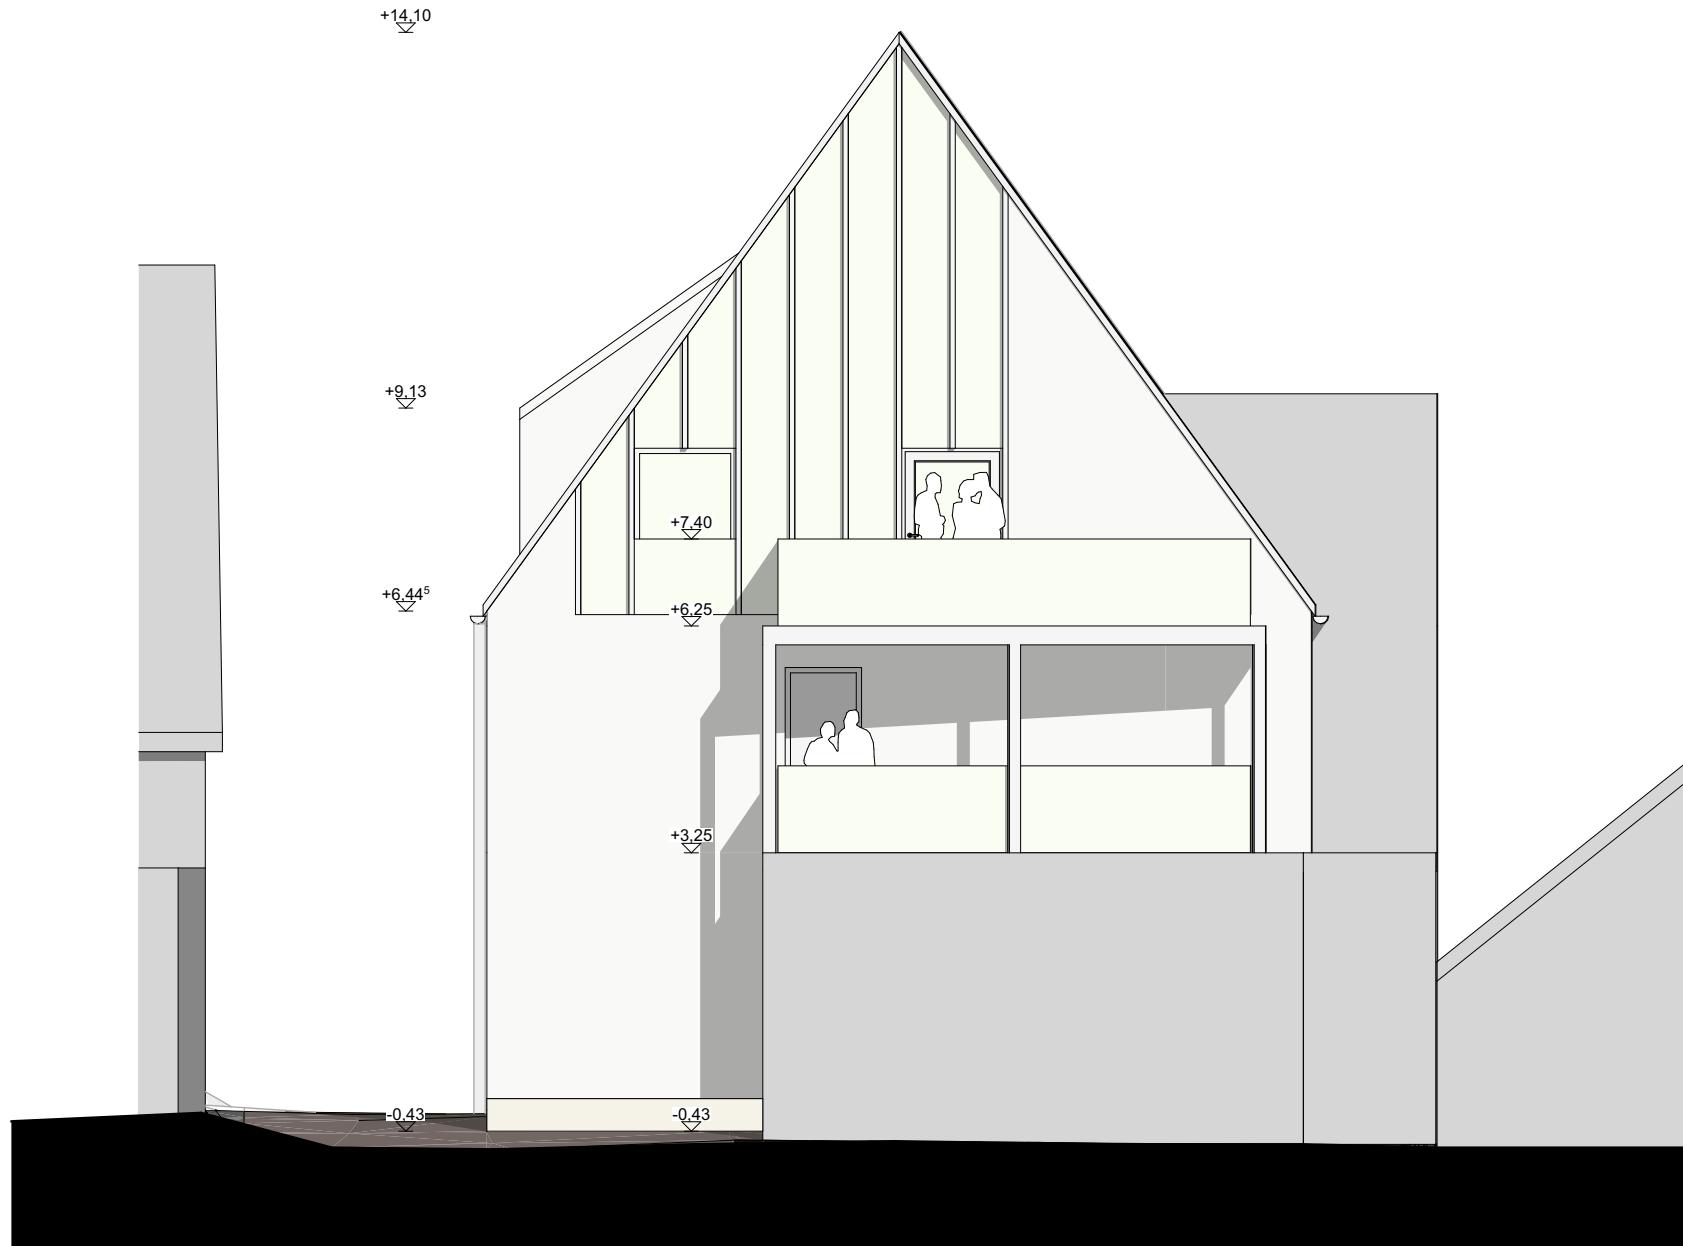

Vorentwurf - INDEX_2

Umbau des Rathauses - Wachendorf

Ansicht Süd



Traugott Lieb Architekten
 Herzog-Friedrich-Straße 1
 72250 Freudenstadt

Hirtenbrünnele 19
 72181 Starzach
 Flurstück 19

MASZSTAB
 DATUM

1:100 (A3)
 #Bearbeitungs
 datum



Vorentwurf - INDEX_2

Umbau des Rathauses - Wachendorf

Ansicht West



Traugott Lieb Architekten
 Herzog-Friedrich-Straße 1
 72250 Freudenstadt

Hirtenbrünne 19
 72181 Starzach
 Flurstück 19

MASZSTAB
 DATUM

1:100 (A3)
 #Bearbeitungs
 datum



Vorentwurf - INDEX_2



Traugott Lieb Architekten
Herzog-Friedrich-Straße 1
72250 Freudenstadt

11.11.2021/LP2_Wachendorf_Rathaus_BIMcloud - SRV2019 - BIMcloud Basic für ARCHICAD
22/Wachendorf_Ortsmitte_2107/LP2_Wachendorf_Rathaus

Umbau des Rathauses - Wachendorf

Hirtenbrünnele 19
72181 Starzach
Flurstück 19

Perspektive 01

MASZSTAB
DATUM

1:80,82 (A3)
#Bearbeitungs
datum



Vorentwurf - INDEX_2



Traugott Lieb Architekten
Herzog-Friedrich-Straße 1
72250 Freudenstadt

11.11.2021/LP2_Wachendorf_Rathaus_BIMcloud: SRV2019 - BIMcloud Basic für ARCHICAD
22/Wachendorf_Ortsmitte_2107/LP2_Wachendorf_Rathaus

Umbau des Rathauses - Wachendorf

Hirtenbrünnle 19
72181 Starzach
Flurstück 19

Perspektive 02

MASZSTAB
DATUM

1:80,82 (A3)
#Bearbeitungs
datum



Vorentwurf - INDEX_2



Traugott Lieb Architekten
Herzog-Friedrich-Straße 1
72250 Freudenstadt

11.11.2021/LP2_Wachendorf_Rathaus_BIMcloud: SRV2019 - BIMcloud Basic für ARCHICAD
22/Wachendorf_Ortsmitte_2107/LP2_Wachendorf_Rathaus

Umbau des Rathauses - Wachendorf

Hirtenbrünnele 19
72181 Starzach
Flurstück 19

Vogelperspektive 01

MASZTAB
DATUM

1:80,82 (A3)
#Bearbeitungs
datum



Vorentwurf - INDEX_2



Traugott Lieb Architekten
Herzog-Friedrich-Straße 1
72250 Freudenstadt

11.11.2021/LP2_Wachendorf_Rathaus_BIMcloud - SRV2019 - BIMcloud Basic für ARCHICAD
22/Wachendorf_Ortsmitte_2107/LP2_Wachendorf_Rathaus

Umbau des Rathauses - Wachendorf

Hirtenbrünne 19
72181 Starzach
Flurstück 19

Vogelperspektive 02

MASZSTAB
DATUM

1:80,82 (A3)
#Bearbeitungs
datum