


Ergebnis Abstimmungsgespräch Fam. Mayer vom 03.05.2022:

Grunderwerbsplan Schloßscheuer Variante 1 Anlage 1 zu DRS 73 / 2022

Gemeinde Starzach

Gemarkung Felldorf

Maßstab 1 : 500

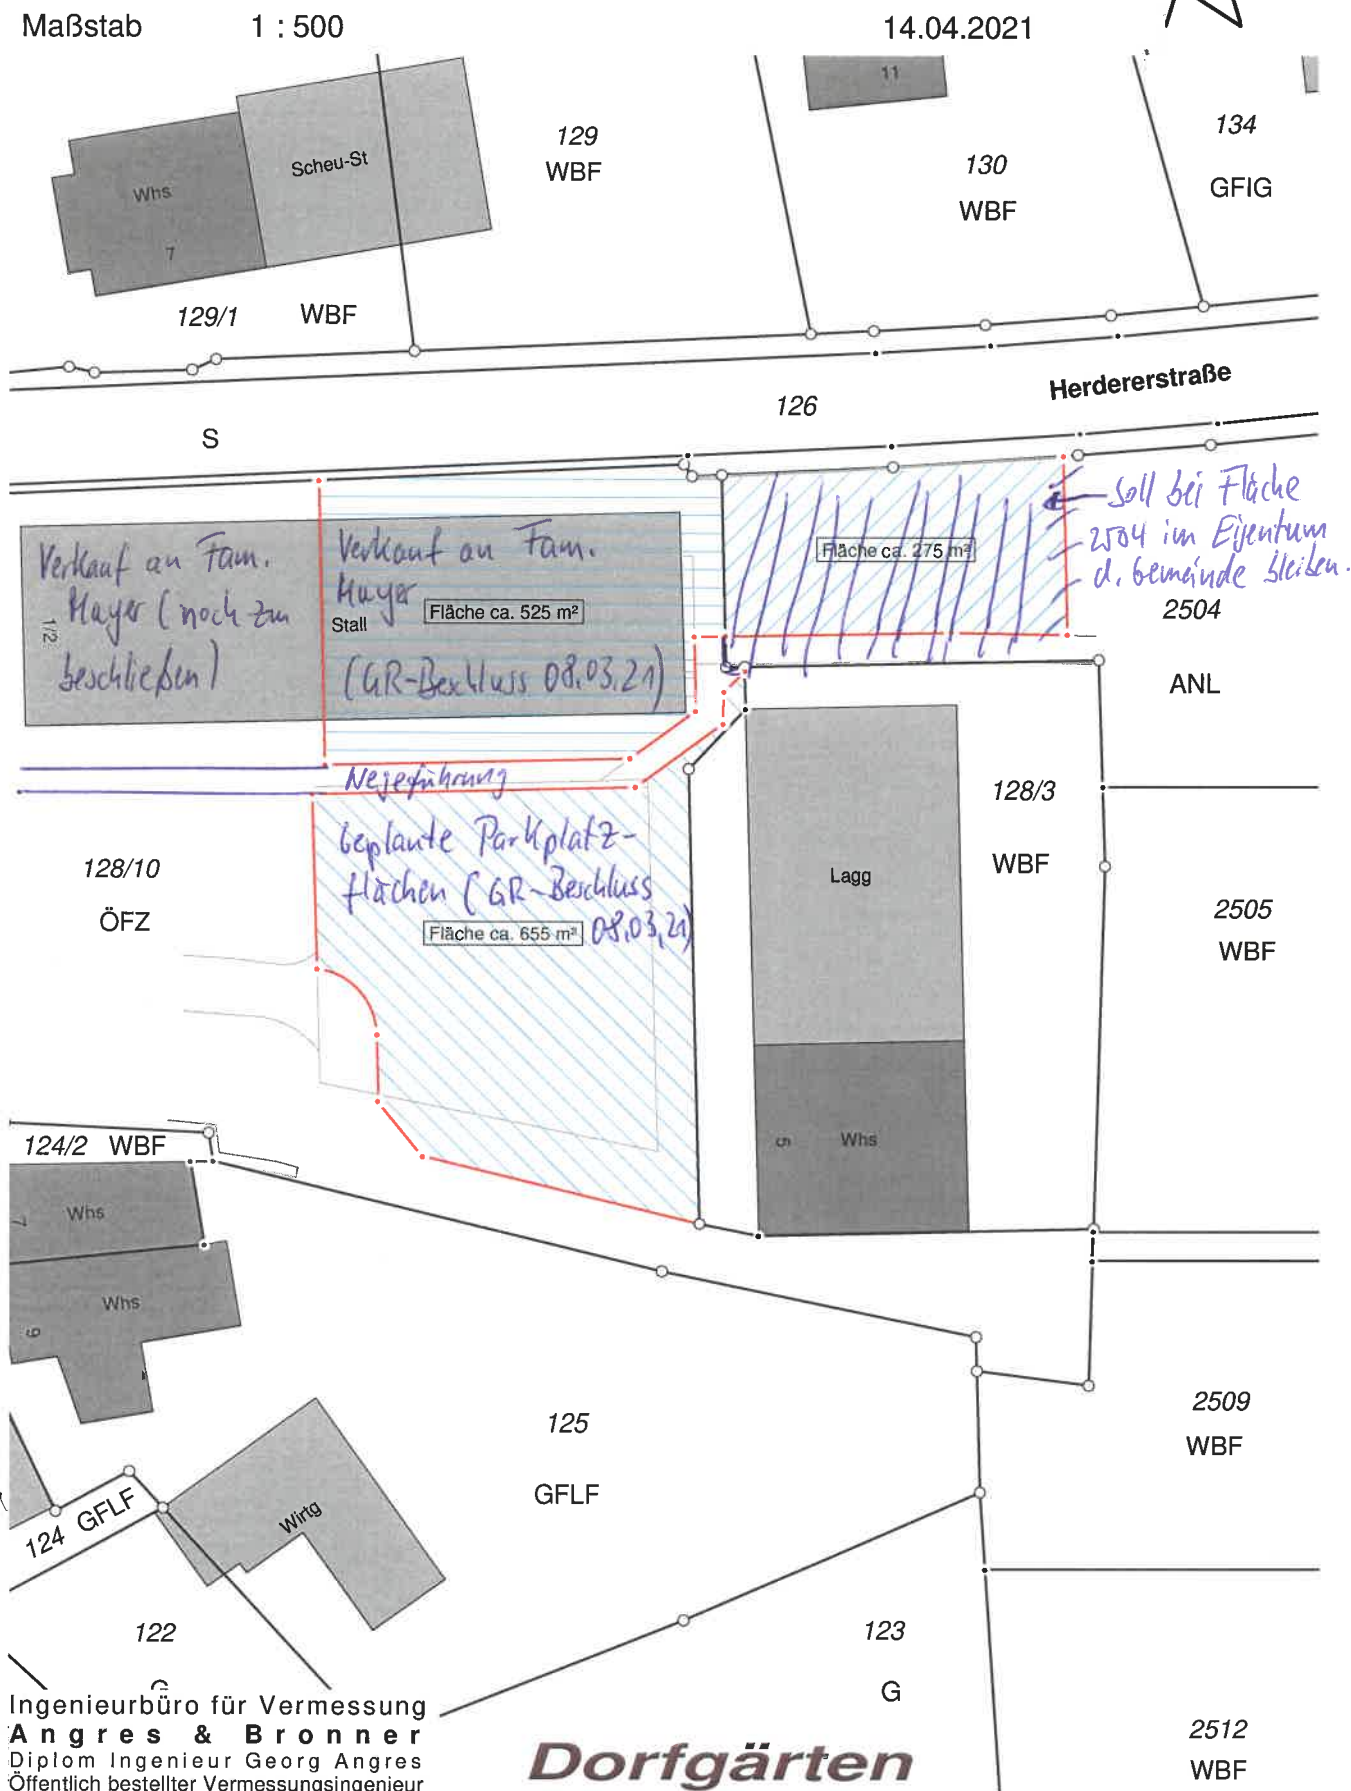

Ingenieurbüro für Vermessung
Angres & Bronner
Diplom Ingenieur Georg Angres
Öffentlich bestellter Vermessungsingenieur
Ihlinger Straße 60, 72160 Horb a. N.
Fon 07451 / 620090 Fax 07451 / 62009 19
E-mail: info@vermessung-horb.de

Dorfgärten

25 m