


Vorentwurf Untergeschoss

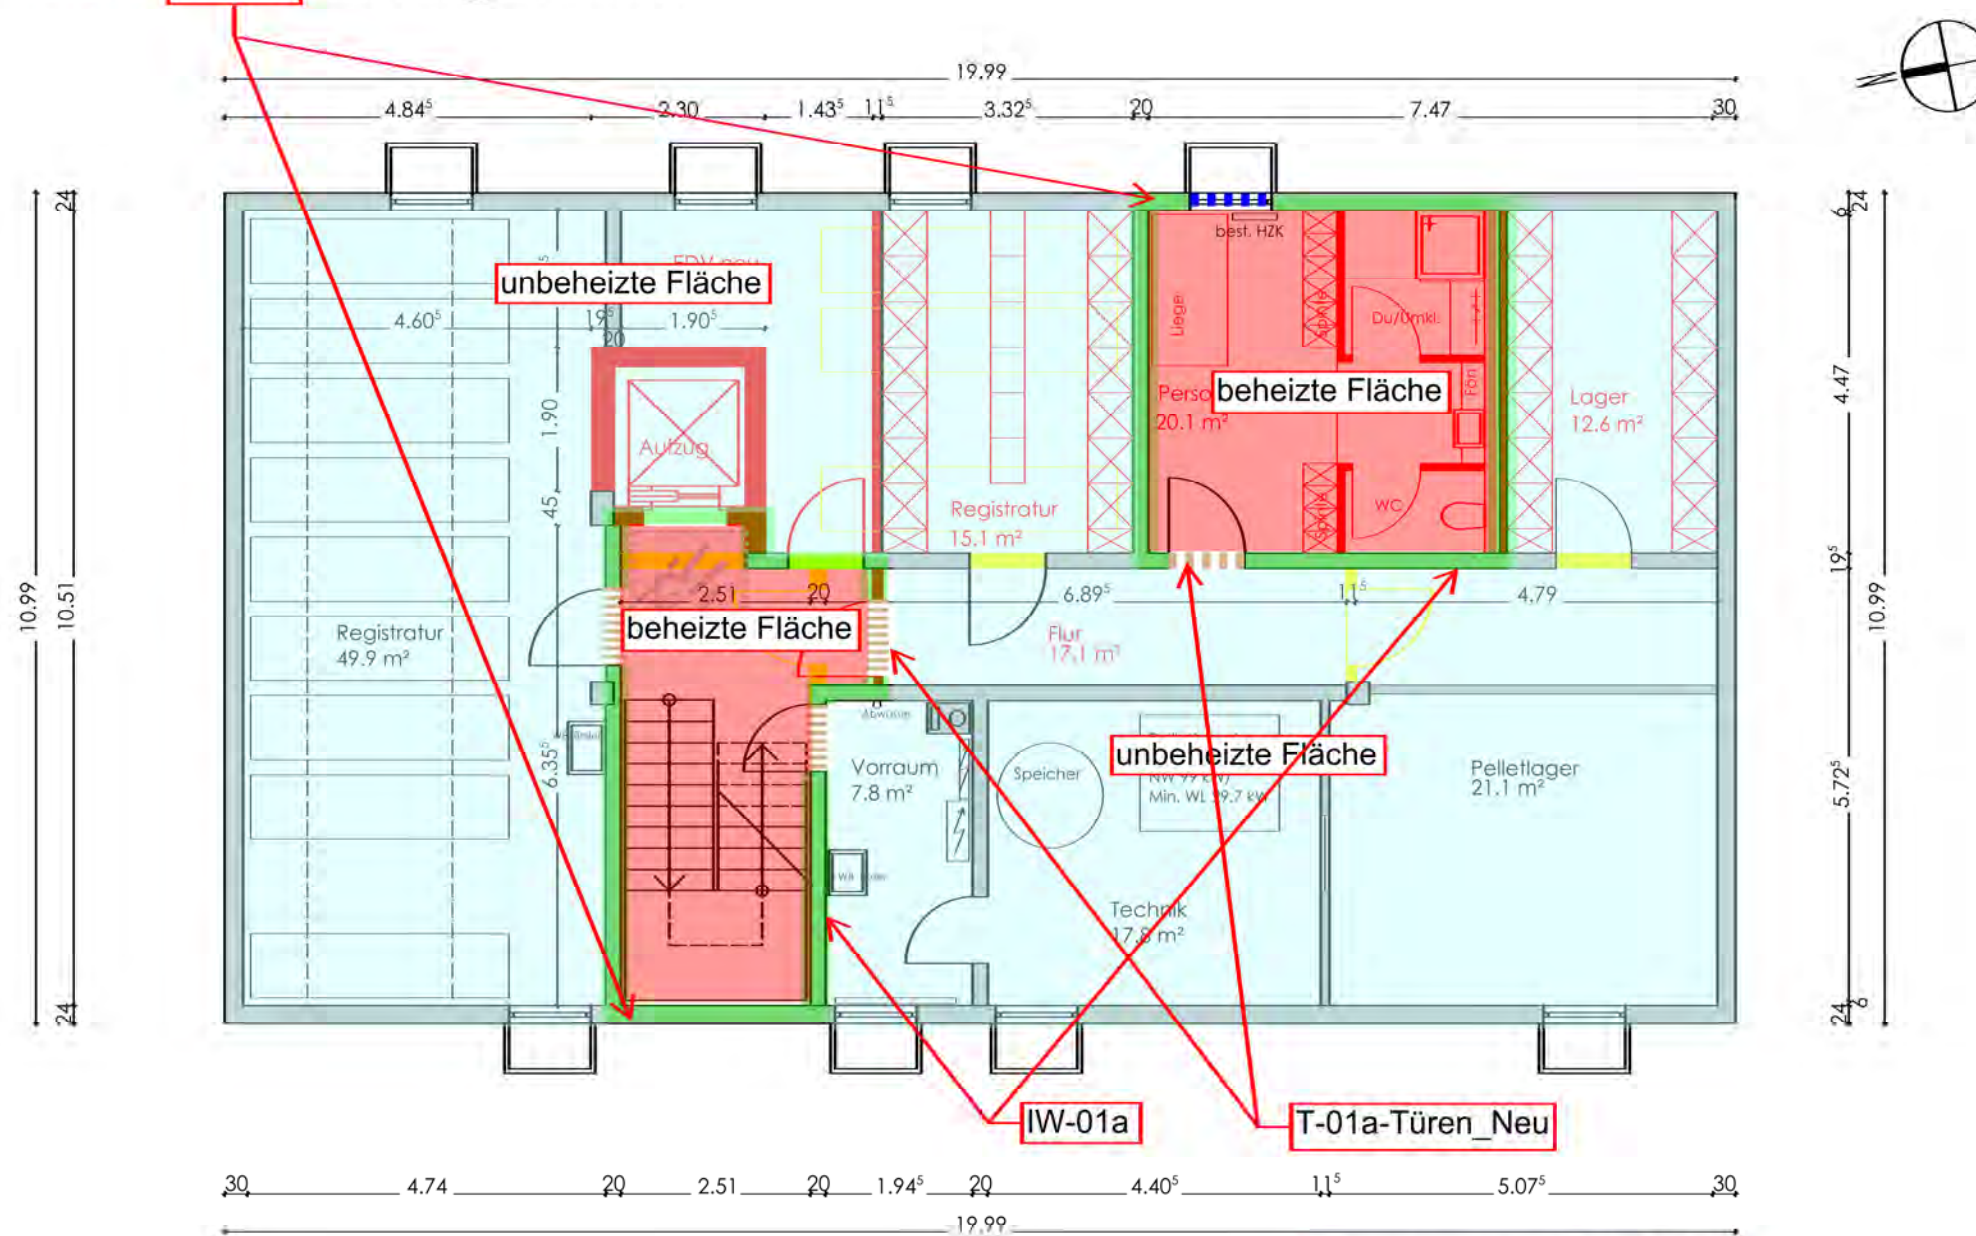

Außen/Innenwände (th. Hülle)
UG nach Möglichkeit ebenfalls
dämmen. Evtl. Dämmung mit
Calciumsilikatplatten o.ä.

kuhn adis
freie architekten

weggentalstrasse 73
72108 rottenburg
tel 07472 98 08 600

Umbau und Sanierung Rathaus Bierlingen
Bauherr : Gemeinde Starzach


Vorentwurf Untergeschoss

Maßstab 1:100

10.10.2018

1.01

Vorentwurf Erdgeschoss

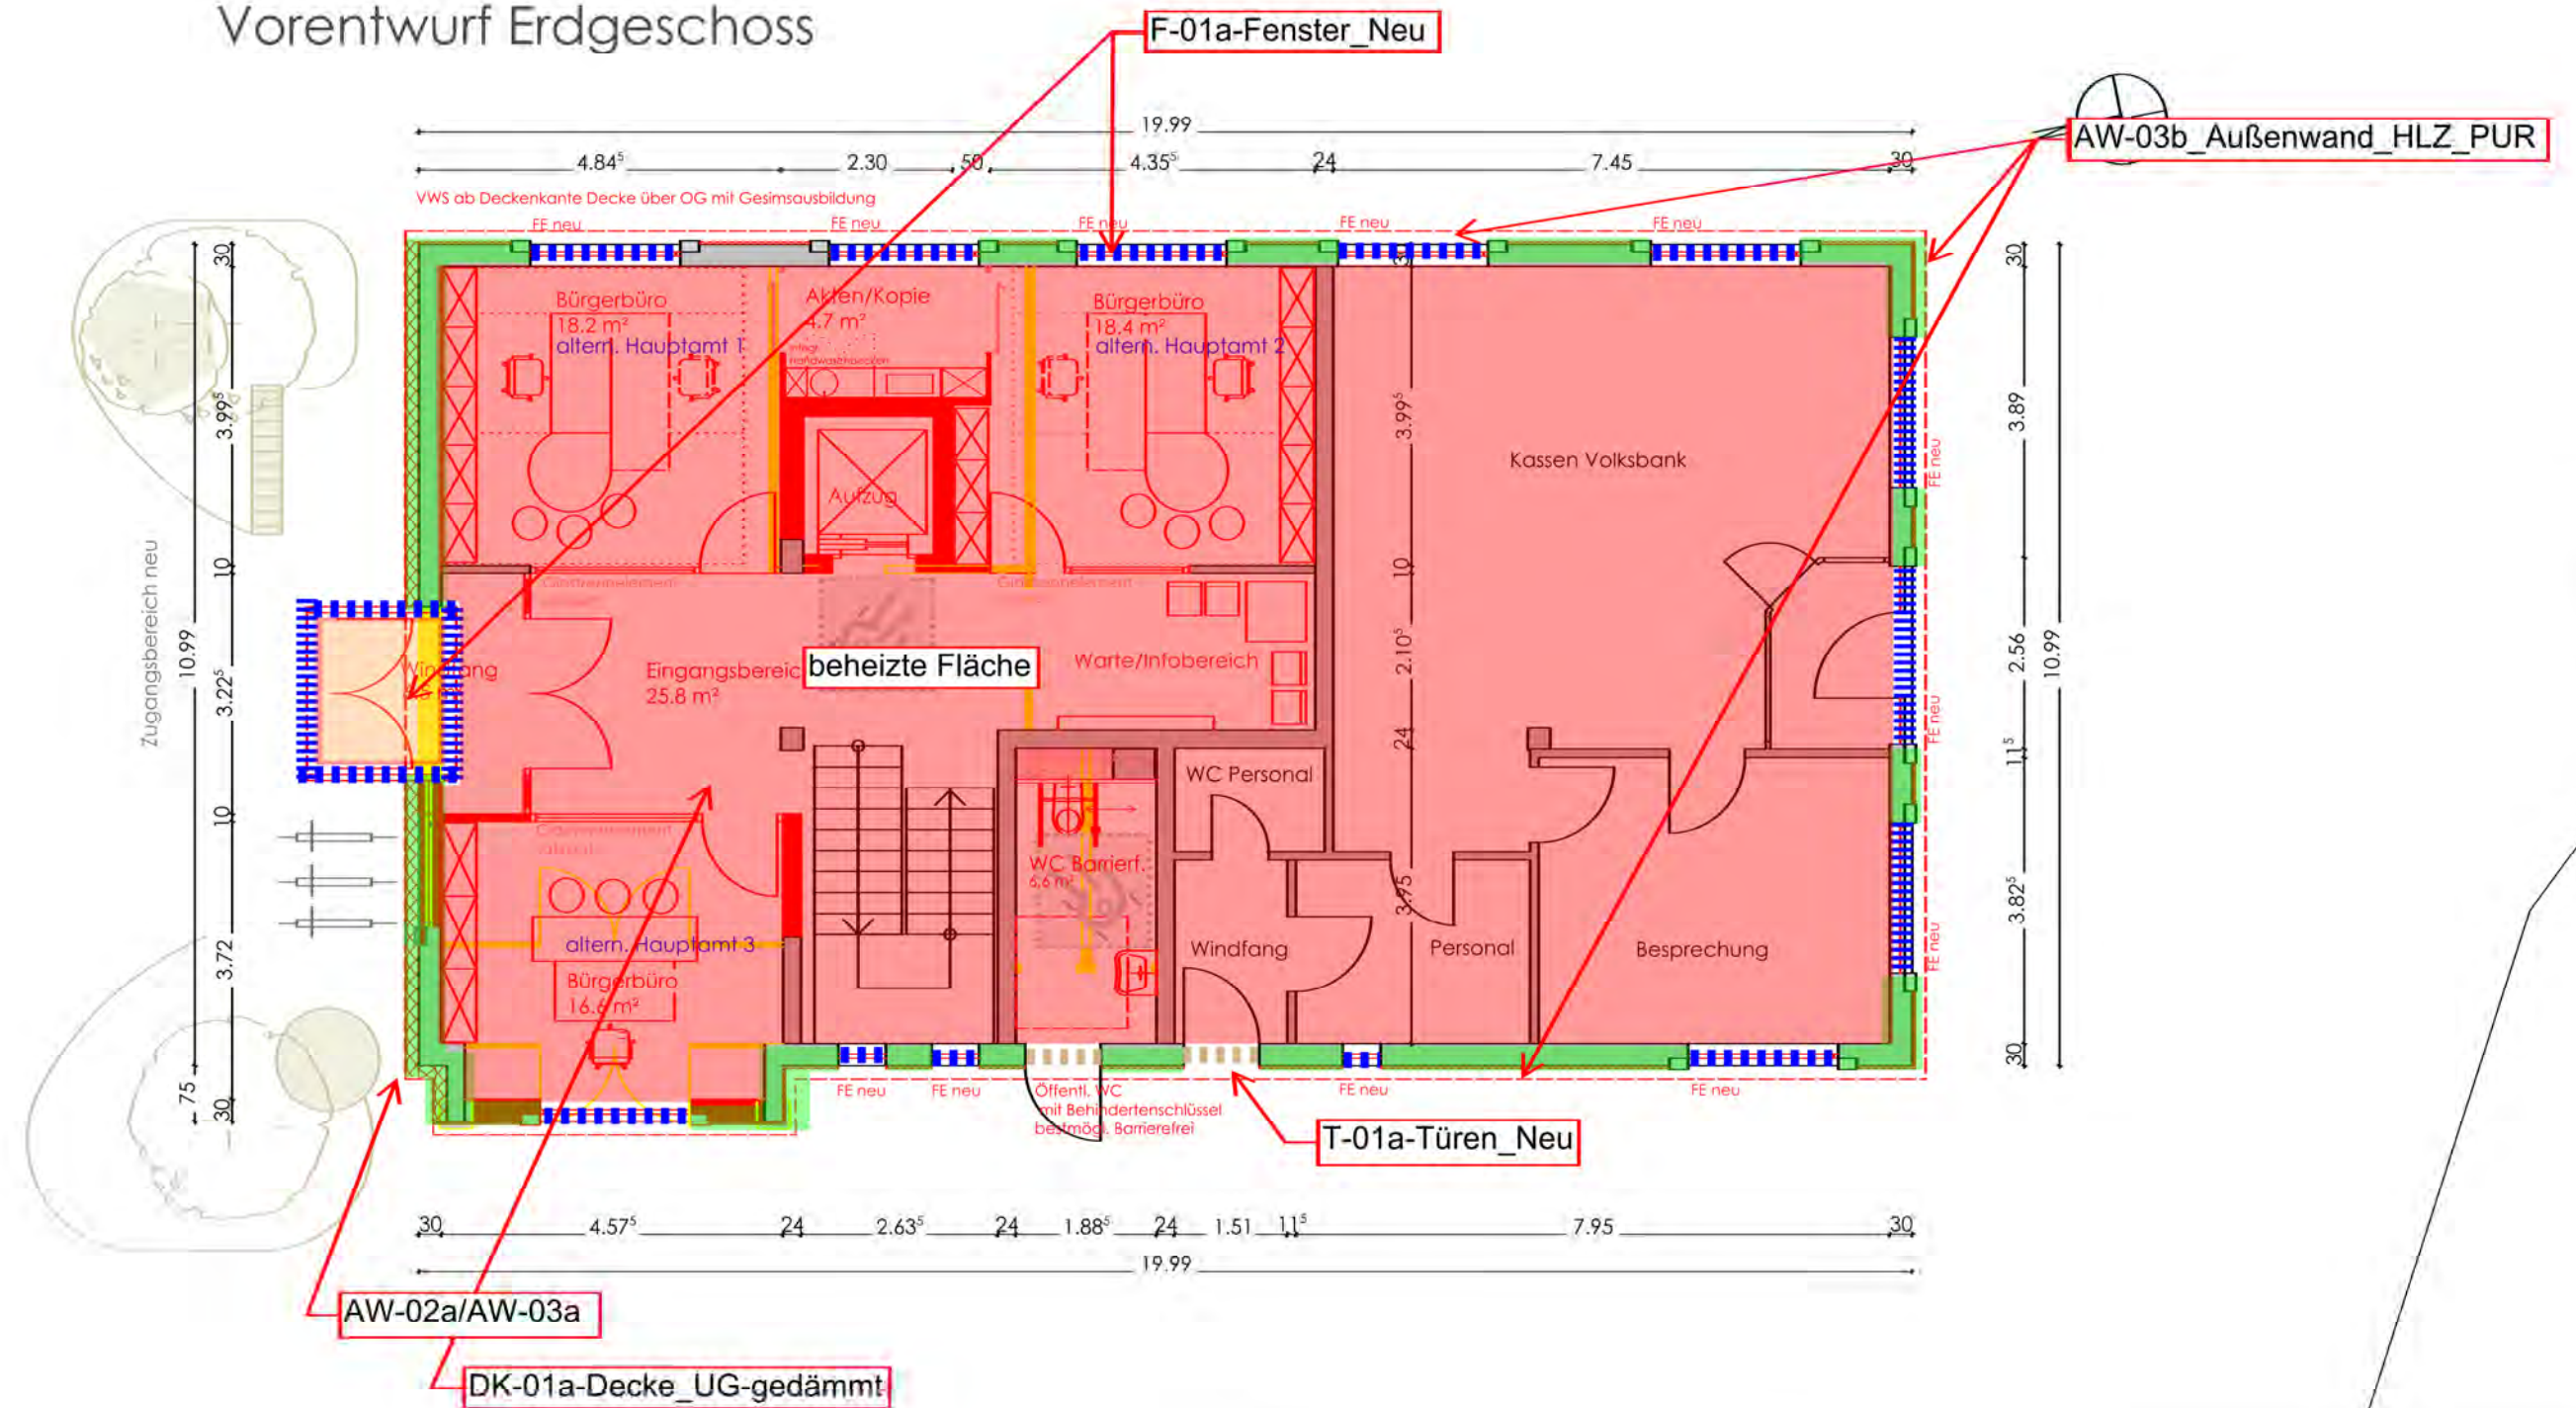

kuhn adis
freie architekten

weggentalstrasse 73
72108 rottenburg
tel 07472 98 08 600

Umbau und Sanierung Rathaus Bierlingen
Bauherr : Gemeinde Starzach


Vorentwurf Erdgeschoss

Masstab 1:100


10.10.2018

1.02

Vorentwurf Obergeschoss

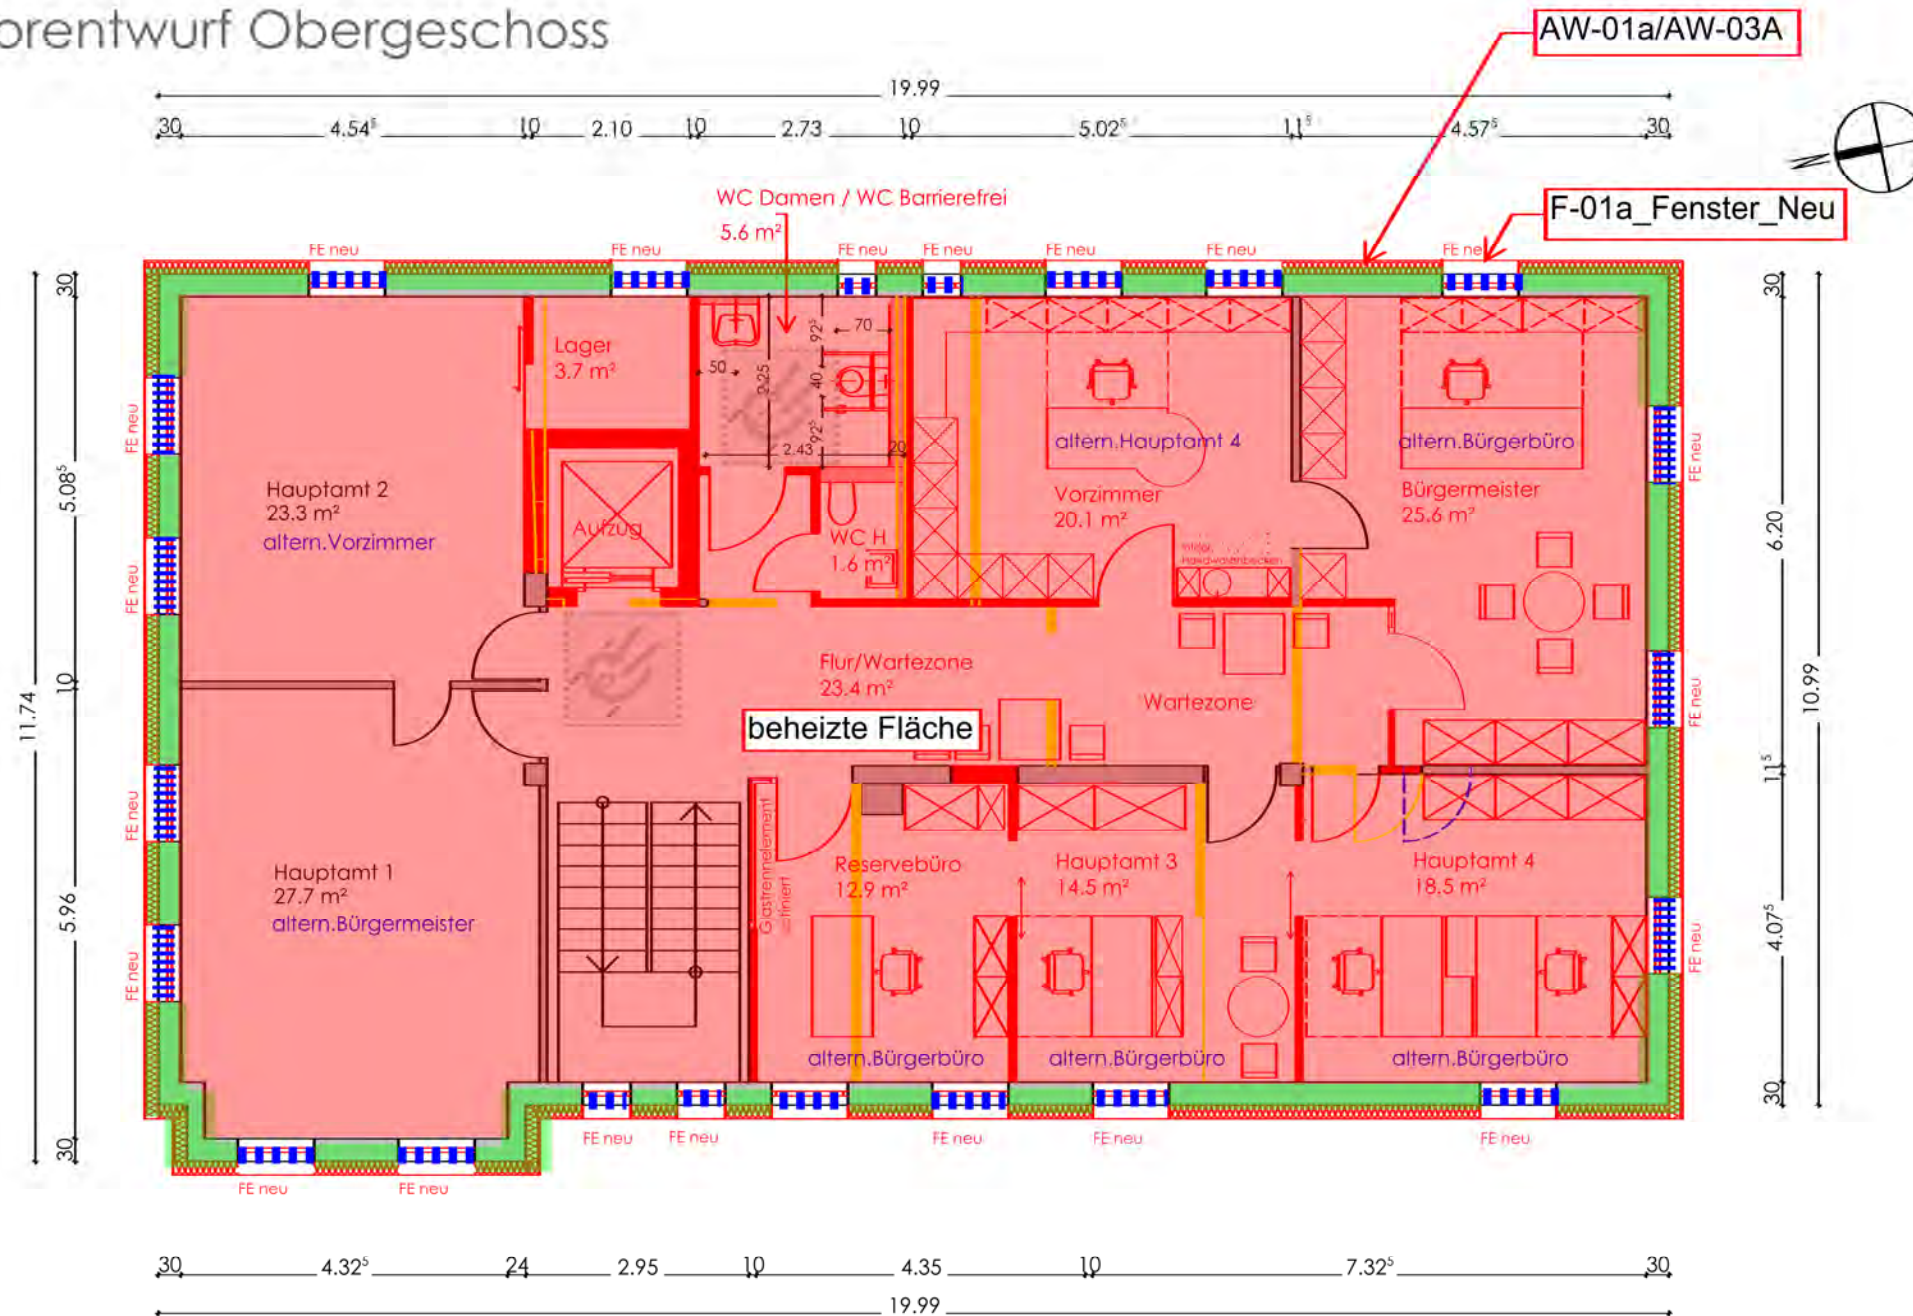

Vorentwurf 1. Dachgeschoss

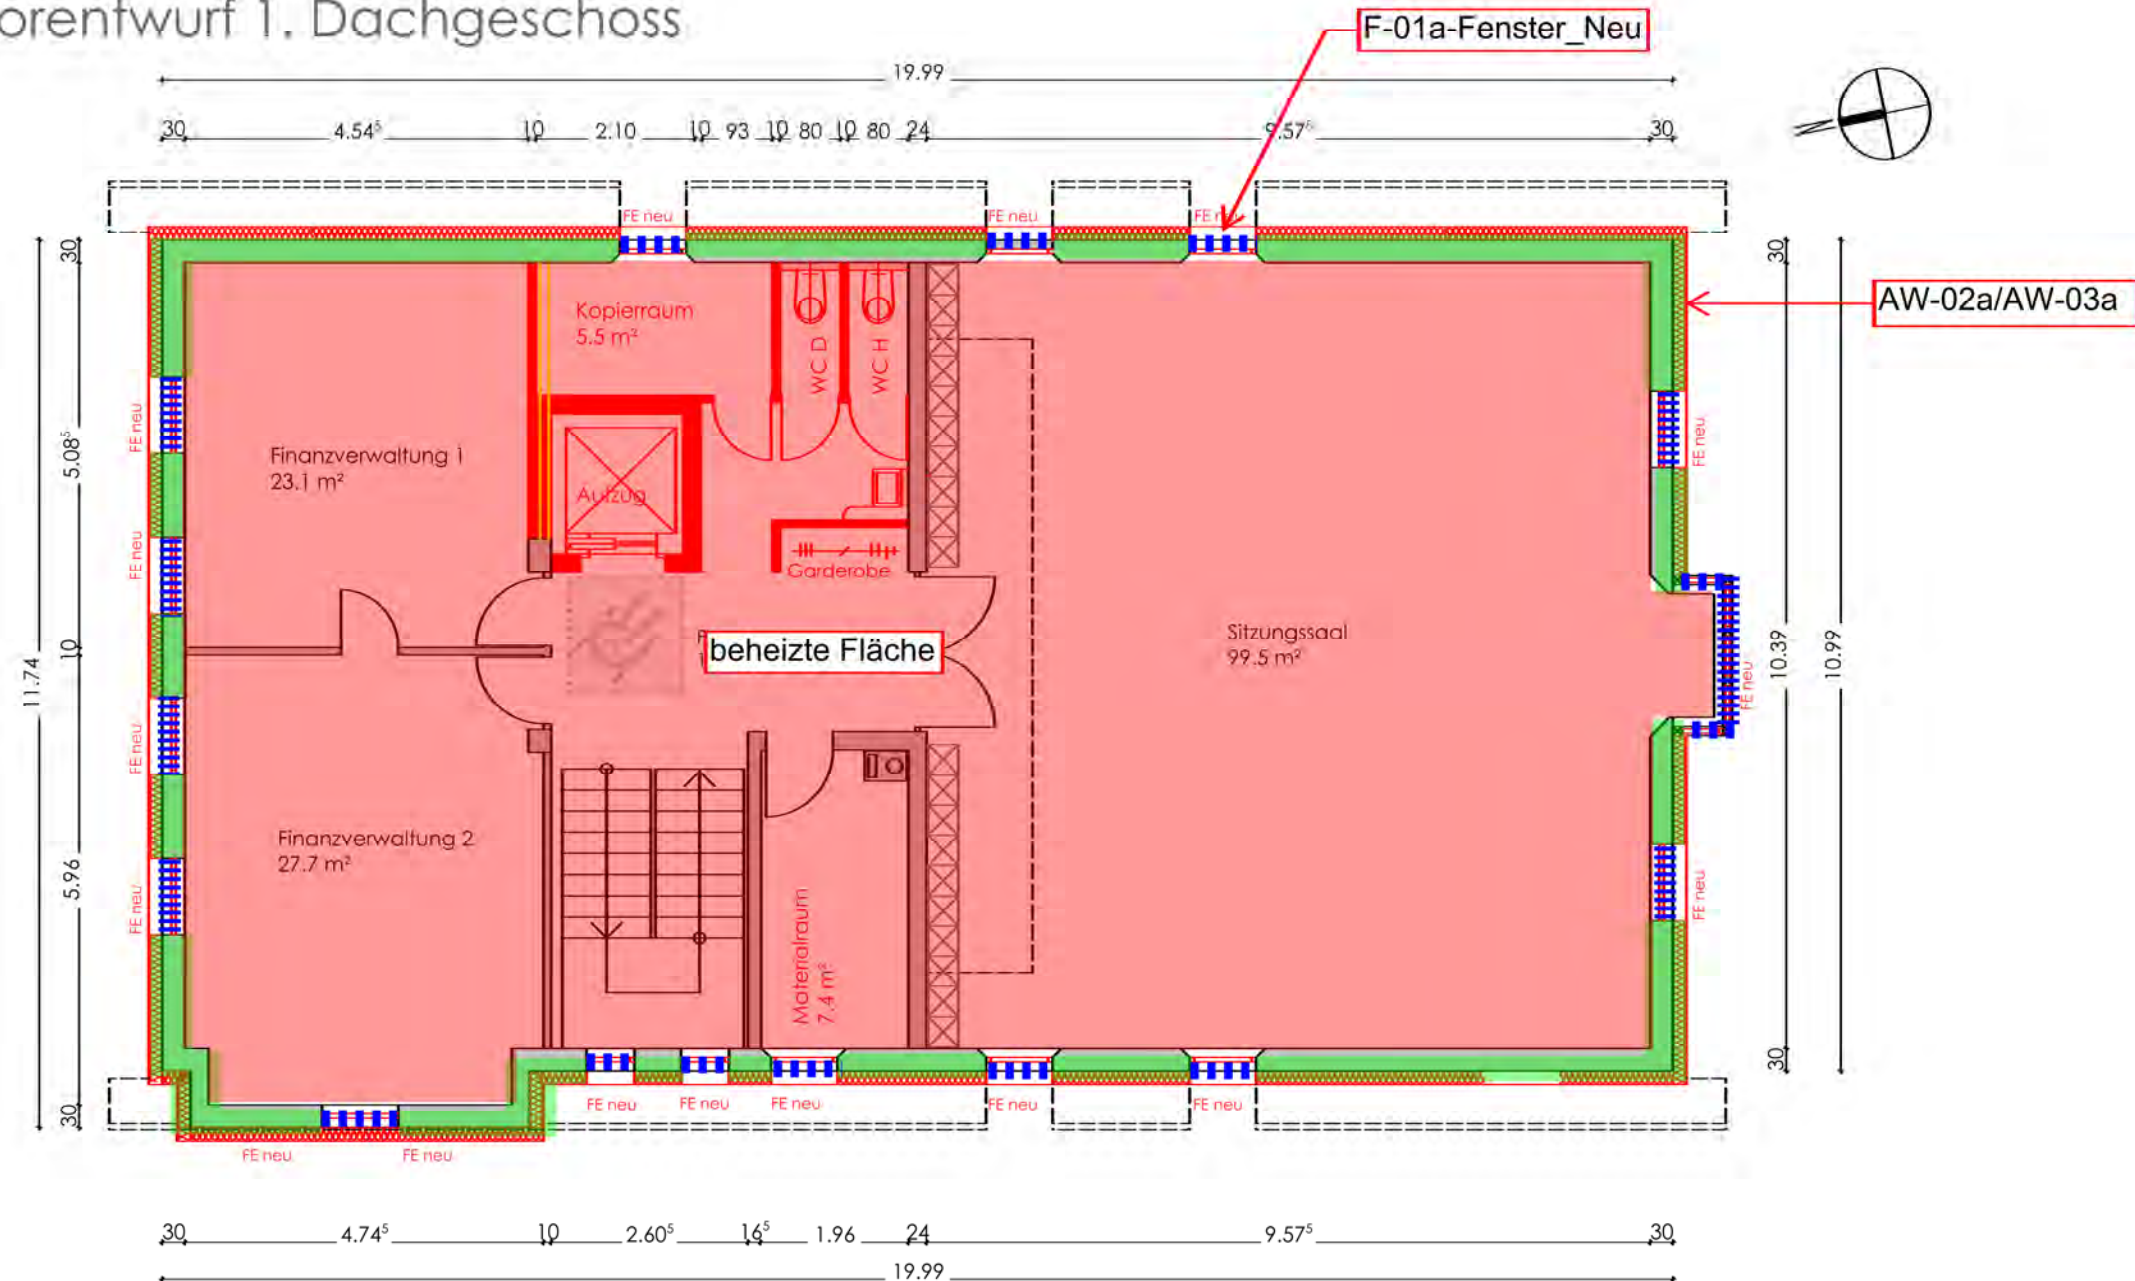

kuhn adis
freie architekten

weggentalstrasse 73
72108 rottenburg
tel 07472 98 08 600

Umbau und Sanierung Rathaus Bierlingen
Bauherr : Gemeinde Starzach


Vorentwurf 1.Dachgeschoss

Masstab 1:100

10.10.2018

1.04

Vorentwurf 2. Dachgeschoss

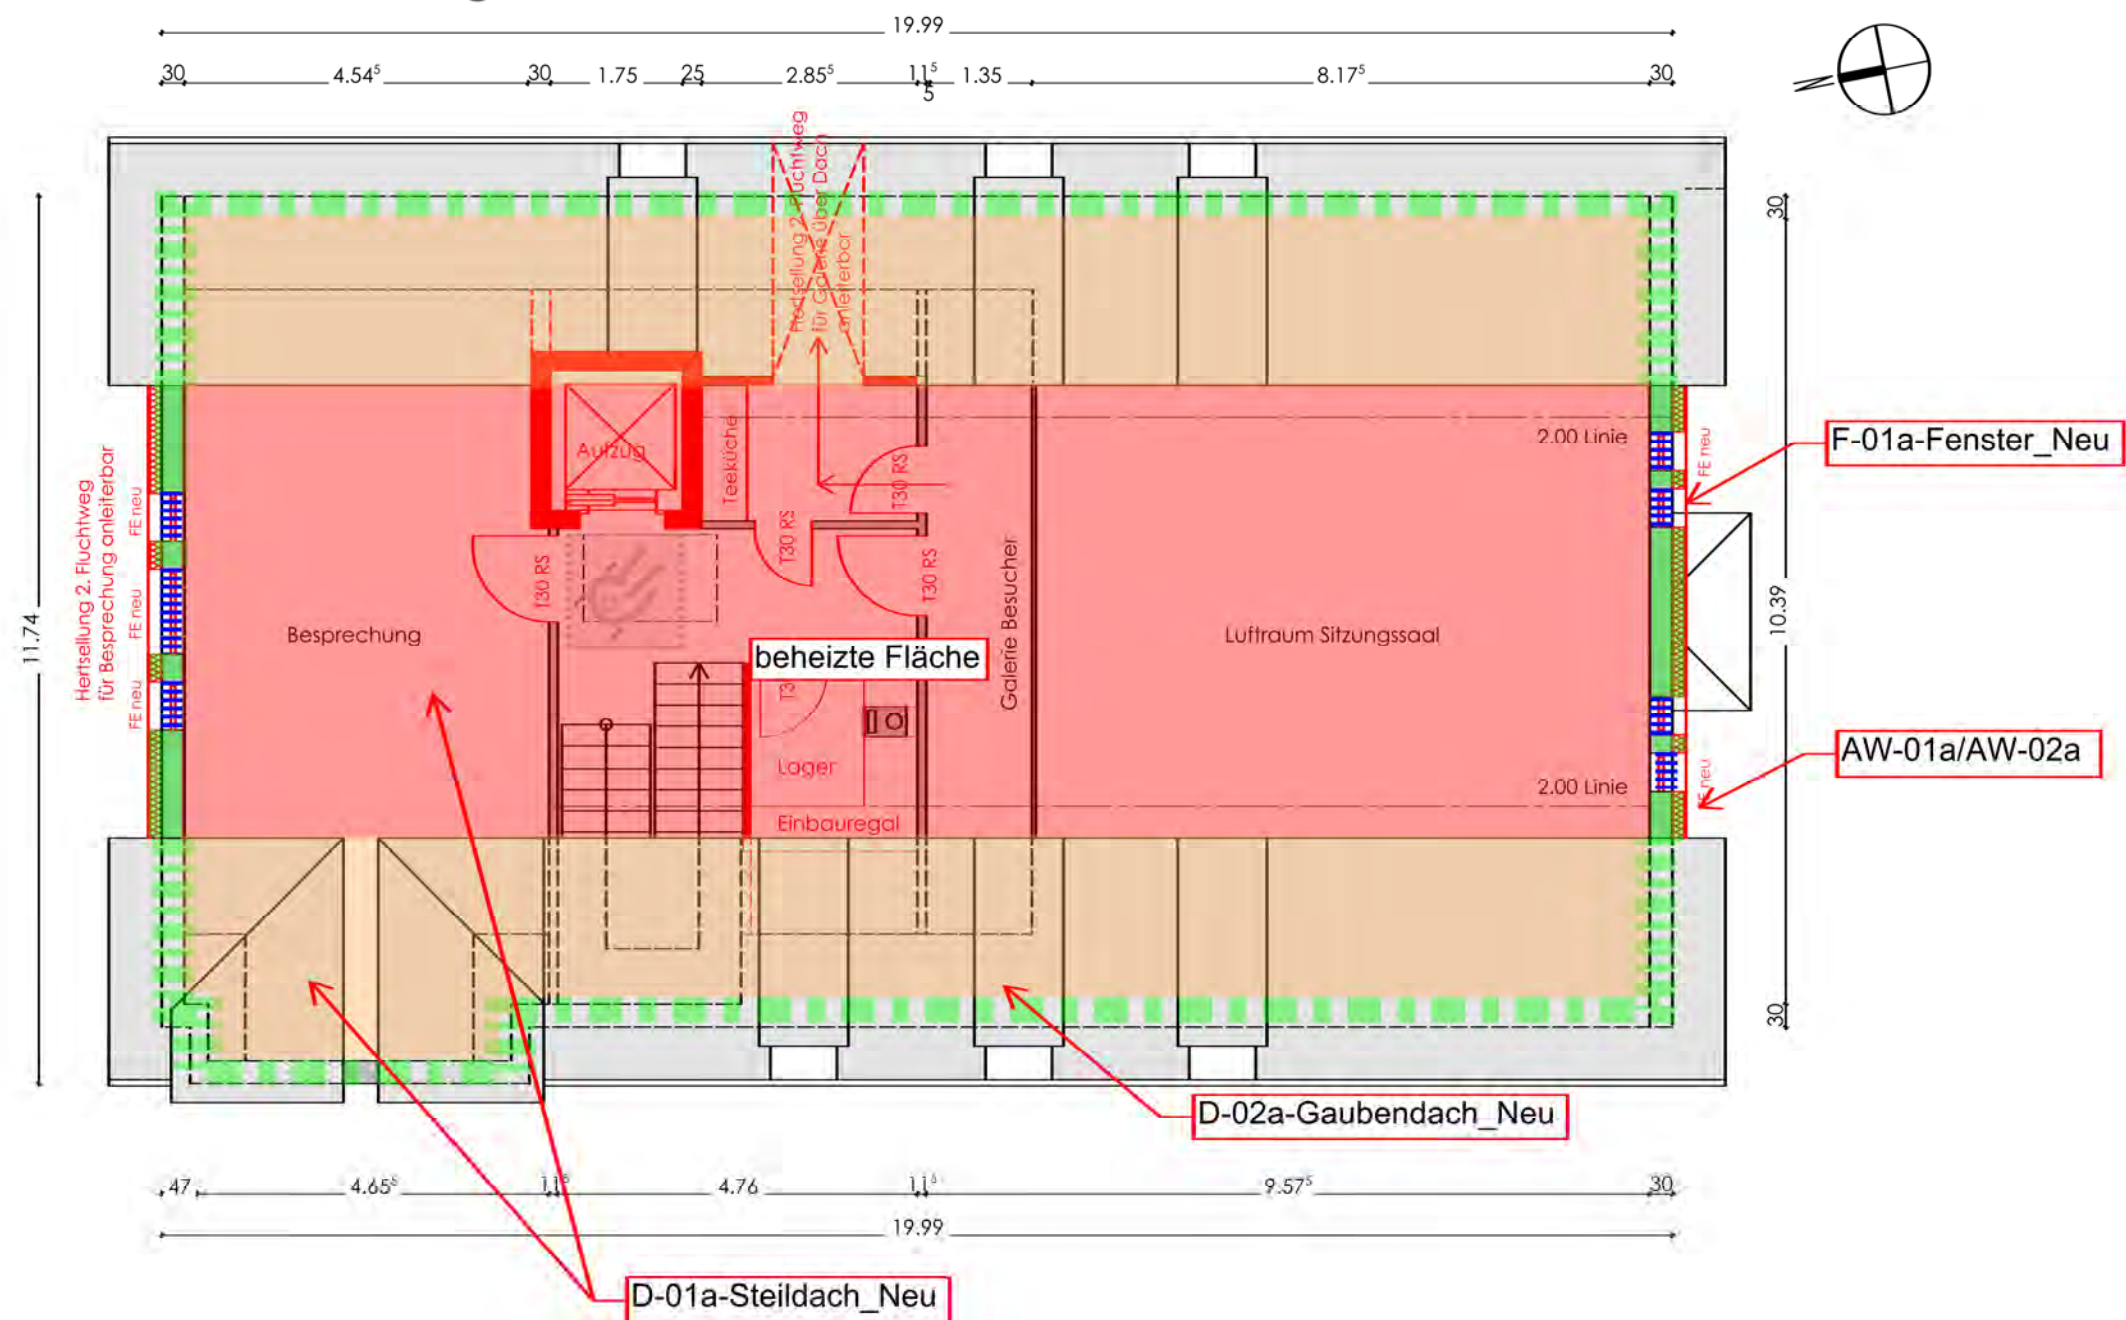

kuhn adis
freie architekten

weggentalstrasse 73
72108 rottenburg
tel 07472 98 08 600

Umbau und Sanierung Rathaus Bierlingen
Bauherr : Gemeinde Starzach

Vorentwurf 2.Dachgeschoss

Masstab 1:100

10.10.2018

1.05