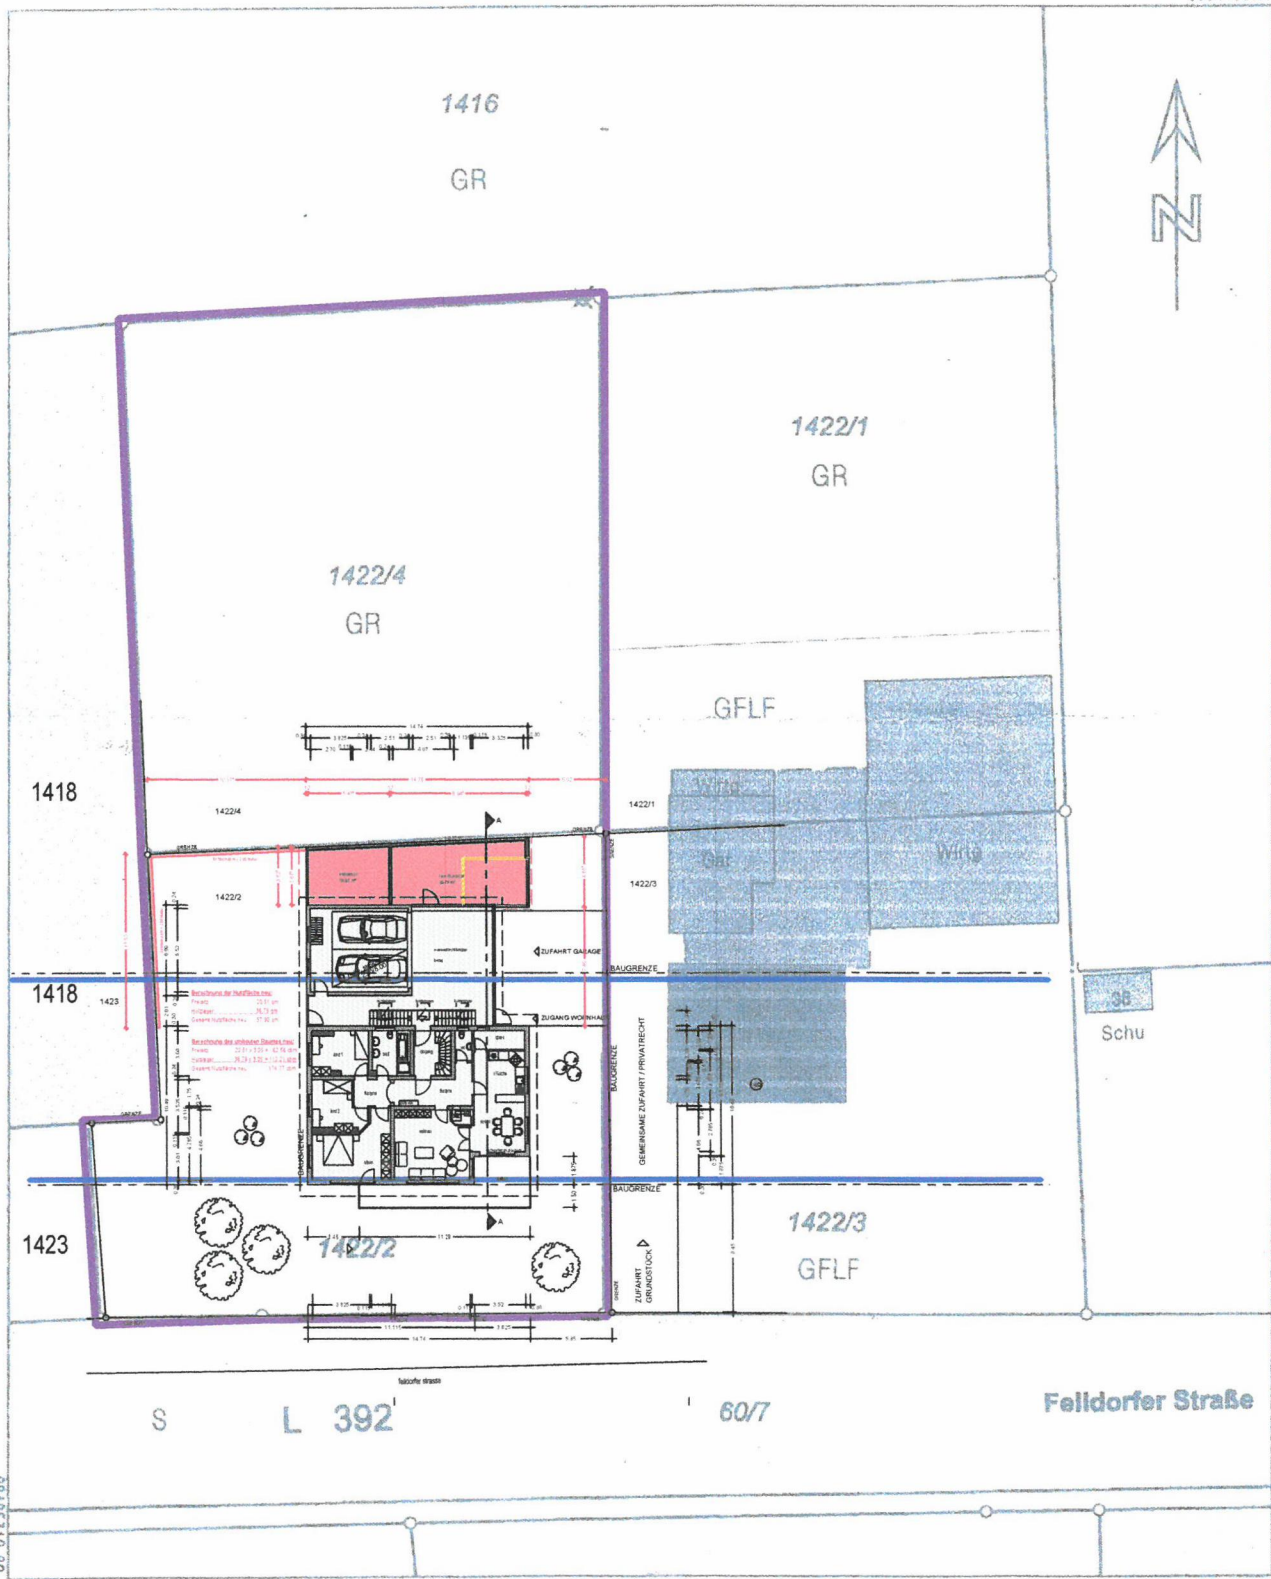


5364433.97
32485797.60

Grenze neu, bestehenbleibend

Grenze wegfallend

Projekt: **Errichtung eines überdachten Freisitzes mit Holzlager sowie Sichtschutzwand**

01

Planinhalt: **LAGEPLAN**

M. 1:500

Bauherr: Annette und Martin Deutsche
Feldorferstr. 42
72181 Starzach-Bierlingen

Planverfasser: Klaus Bischof - Bauzeichner
Osterstraße 52
72471 Haigerloch

23.04.2019
Datum / Unterschrift:

23.04.2019
Datum / Unterschrift: