


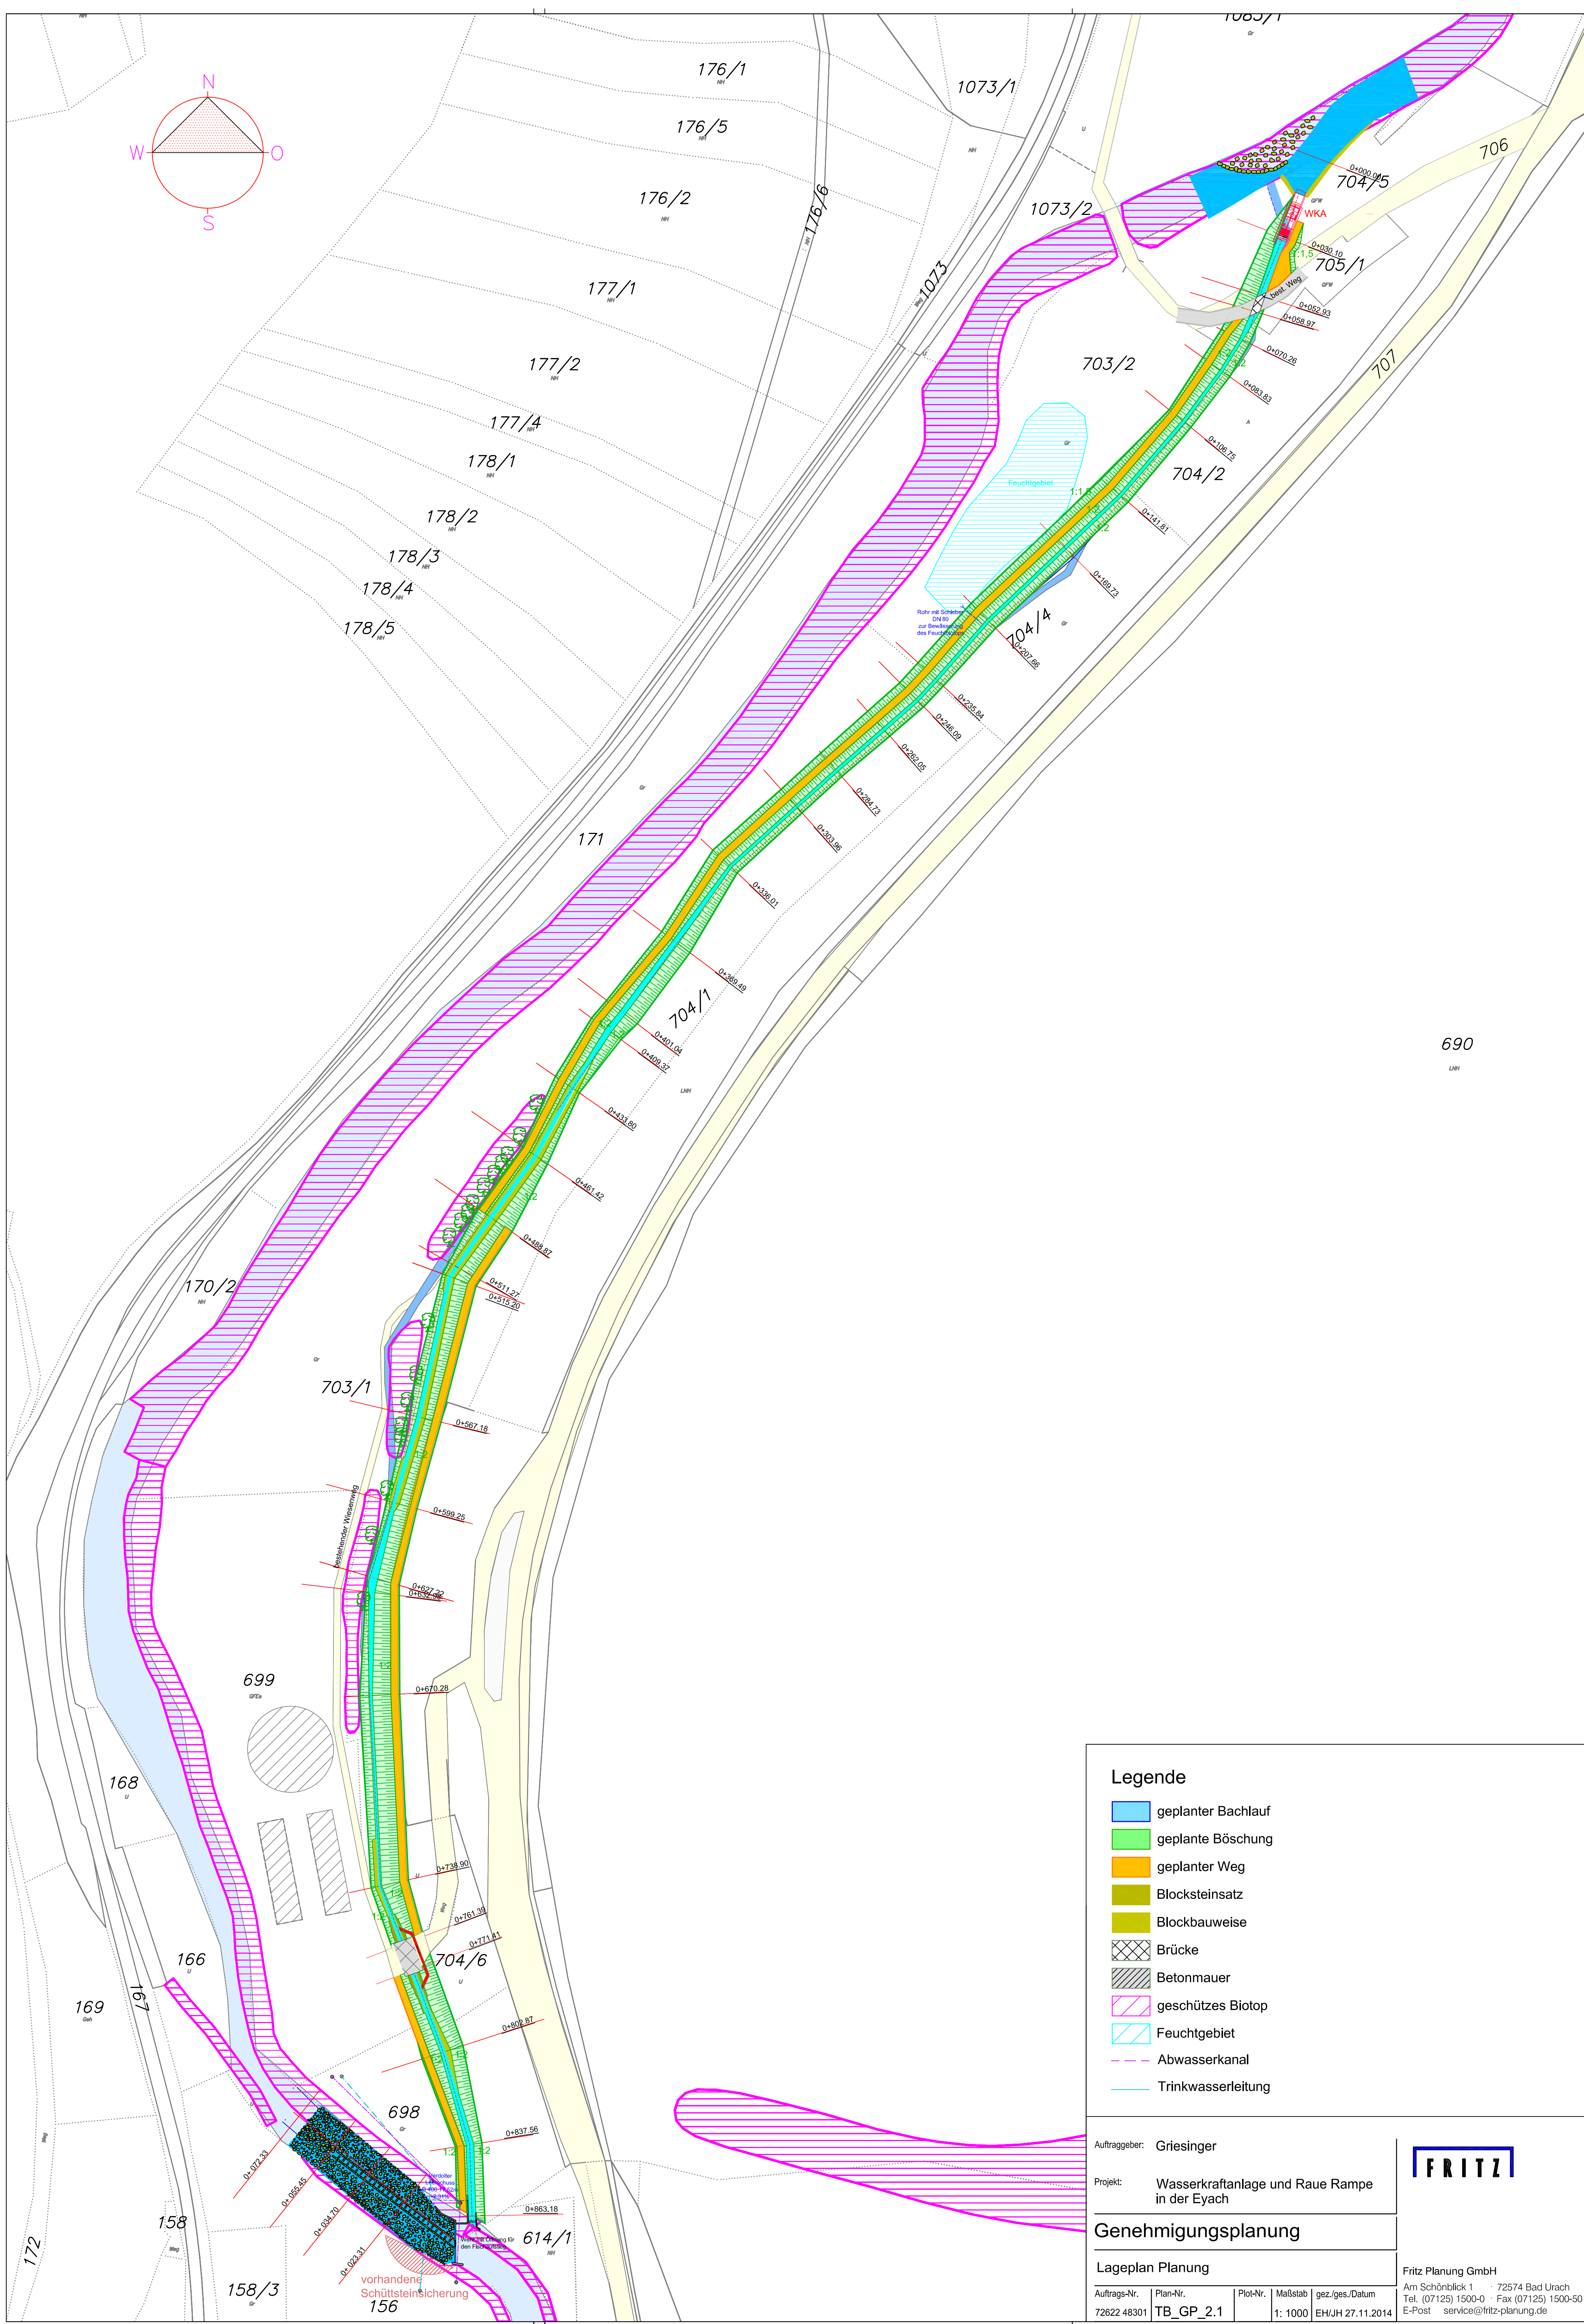

126

- geplanter Bachlauf
- geplante Böschung
- geplanter Weg
- Blocksteinsatz
- Blockbauweise
- Brücke
- Betonmauer
- geschütztes Biotop
- Feuchtgebiet
- Abwasserkanal
- Trinkwasserleitung

Projekt: Wasserkraftanlage und Raue Rampe
in der Eyach

Lageplan Planung

Auftrags-Nr.	Plan-Nr.	Plot-Nr.	Maßstab	gez./ges./Datum
72622 48301	TB_GP_2.1		1: 1000	EH/JH 27.11.2014

Fritz Planung GmbH
Am Schönblick 1 · 72574 Bad Urach
Tel. (07125) 1500-0 · Fax (07125) 1500-50
E-Post service@fritz-planung.de