


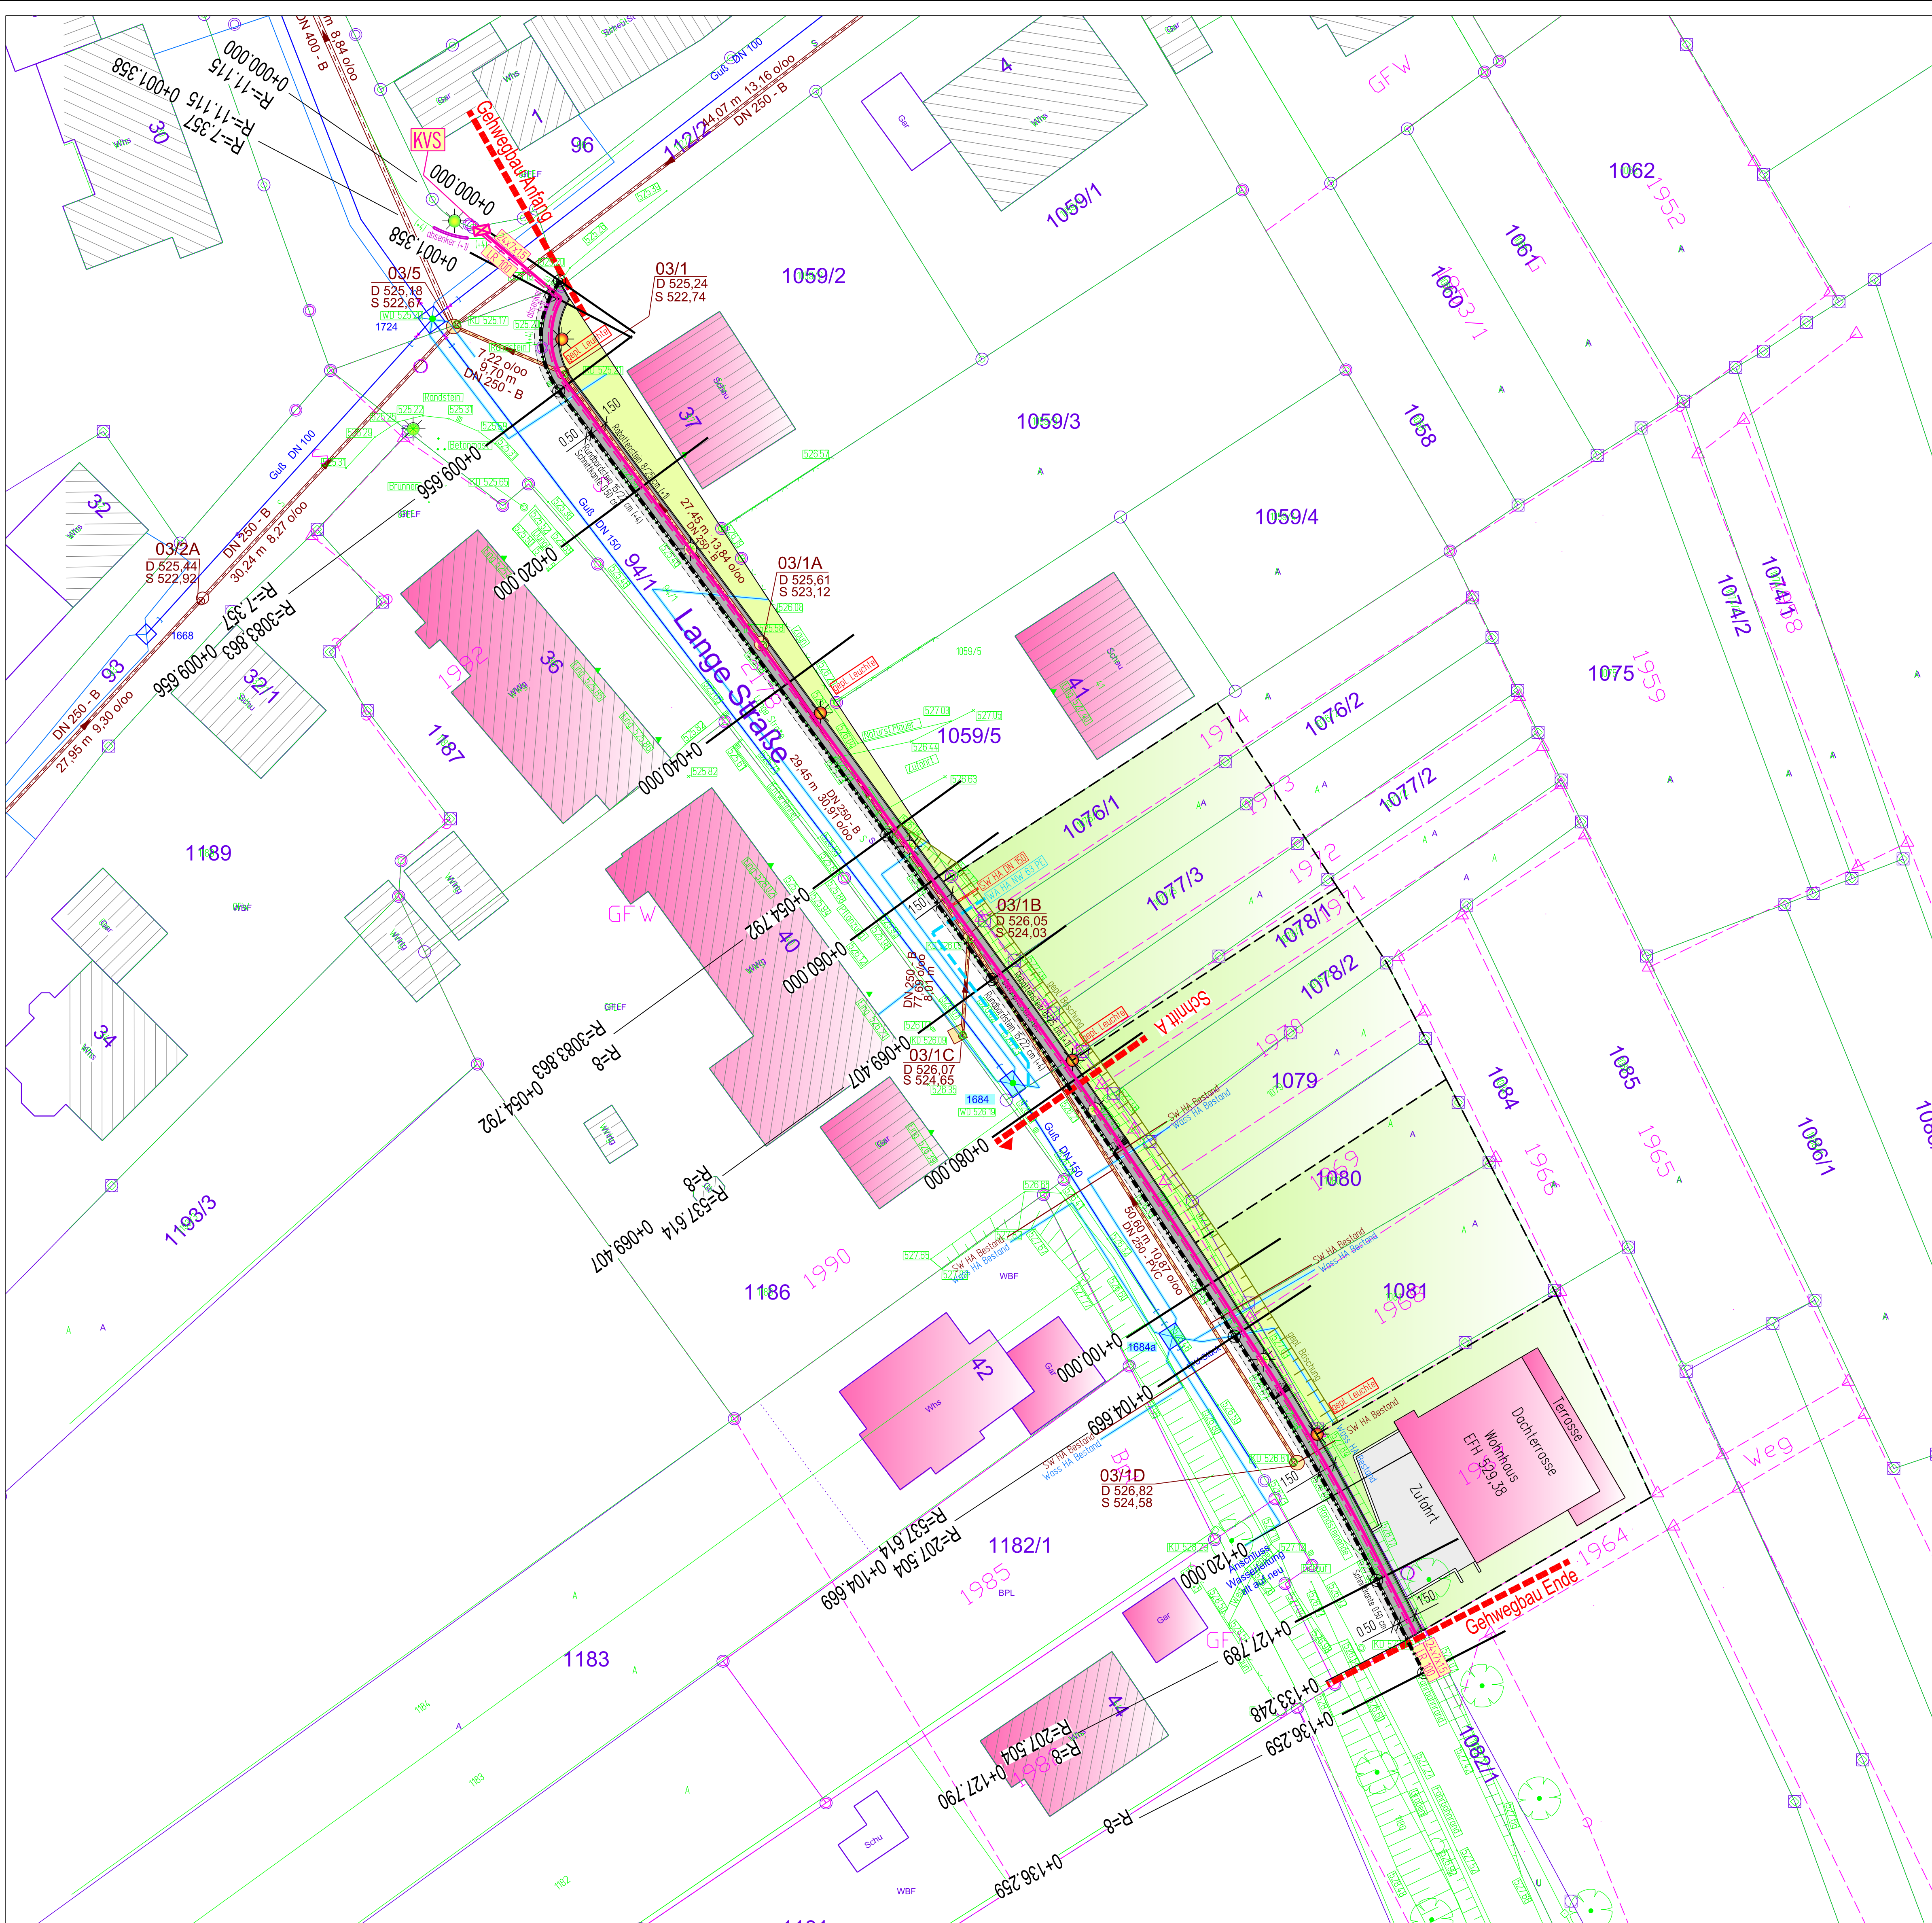

ZEICHENERKLÄRUNG

- Geplanter Gehweg
- Geplante Angleichsfläche - Schnittkante
- Geplante Angleichsfläche - Grünfläche
- Geplante Böschung
- Bestand Wasserschacht und Wasserleitungen
- Bestand Kanalschacht und Kanalhaltungen
- Bestand Wasser- und Kanalhausanschlussleitung
- Geplante Wasser- und Kanalhausanschlussleitung
- Geplanter KVS Schacht
- Geplante DSL Leitung 24x7x1,5 und Leerrohr 100
- Straßenbeleuchtung - Bestand
- Straßenbeleuchtung - Entfällt
- Straßenbeleuchtung - Planung
- Straßenstationierung - Gehweg
- Bestandsaufnahme
- Kataster
- Flurbereinigung

Anerkannt: Starzach, den
Datum: Bauherr:

Gemeinde Starzach

Gehweg "Lange Straße" in Felldorf

Lageplan mit Leitung und Stationierung M 1:250 PLAN-Nr.:

Planungsphase			1
gezeichnet: KÖ	20.06.2017		
geändert:			
geprüft:			

[28.27]
GAUSS + LÖRCHER
Ingenieurtechnik GmbH

Tübinger Straße 30 72108 Rottenburg
Telefon (07472) 96710 Telefax (07472) 967140
tiefbau@gaussloercher.de
www.gaussloercher.de

