




Die Bauausführung und der Betrieb des Gebäudes haben nach den Vorgaben des beigefügten Brandschutzkonzepts des Ingenieurbüro Bilger zu erfolgen.

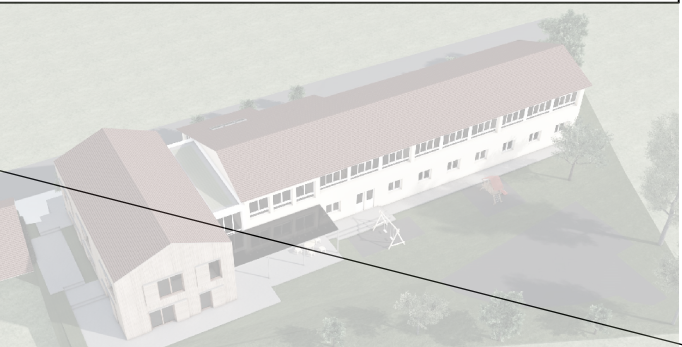


BAUGESUCH		Plan-Nr. 4.00
Projekt		
Umbau und Erweiterung der Kita Hand in Hand Albstrasse 4 in 72181 Starzach Wachendorf		
Auftraggeber Gemeinde Starzach Hauptstrasse 15 72181 Starzach Bierlingen		



Nicole Kuhn Adis
freie Architektin
wegentalstrasse 73
72108 rottenburg
www.kuhnadis.de
nk@kuhnadis.de

Datum 07.02.2022	Bearbeiter ML/NK	Maßstab 1:100
Planbezeichnung Freianlagen		

Diese CAD-Zeichnung bleibt mit allen Rechten unser Eigentum.
Die Übertragung von Eigentums- und Urheberrechten sowie die Verwendung von Zeichnungselementen und Detailsymbolen bedarf der schriftlichen Zustimmung.

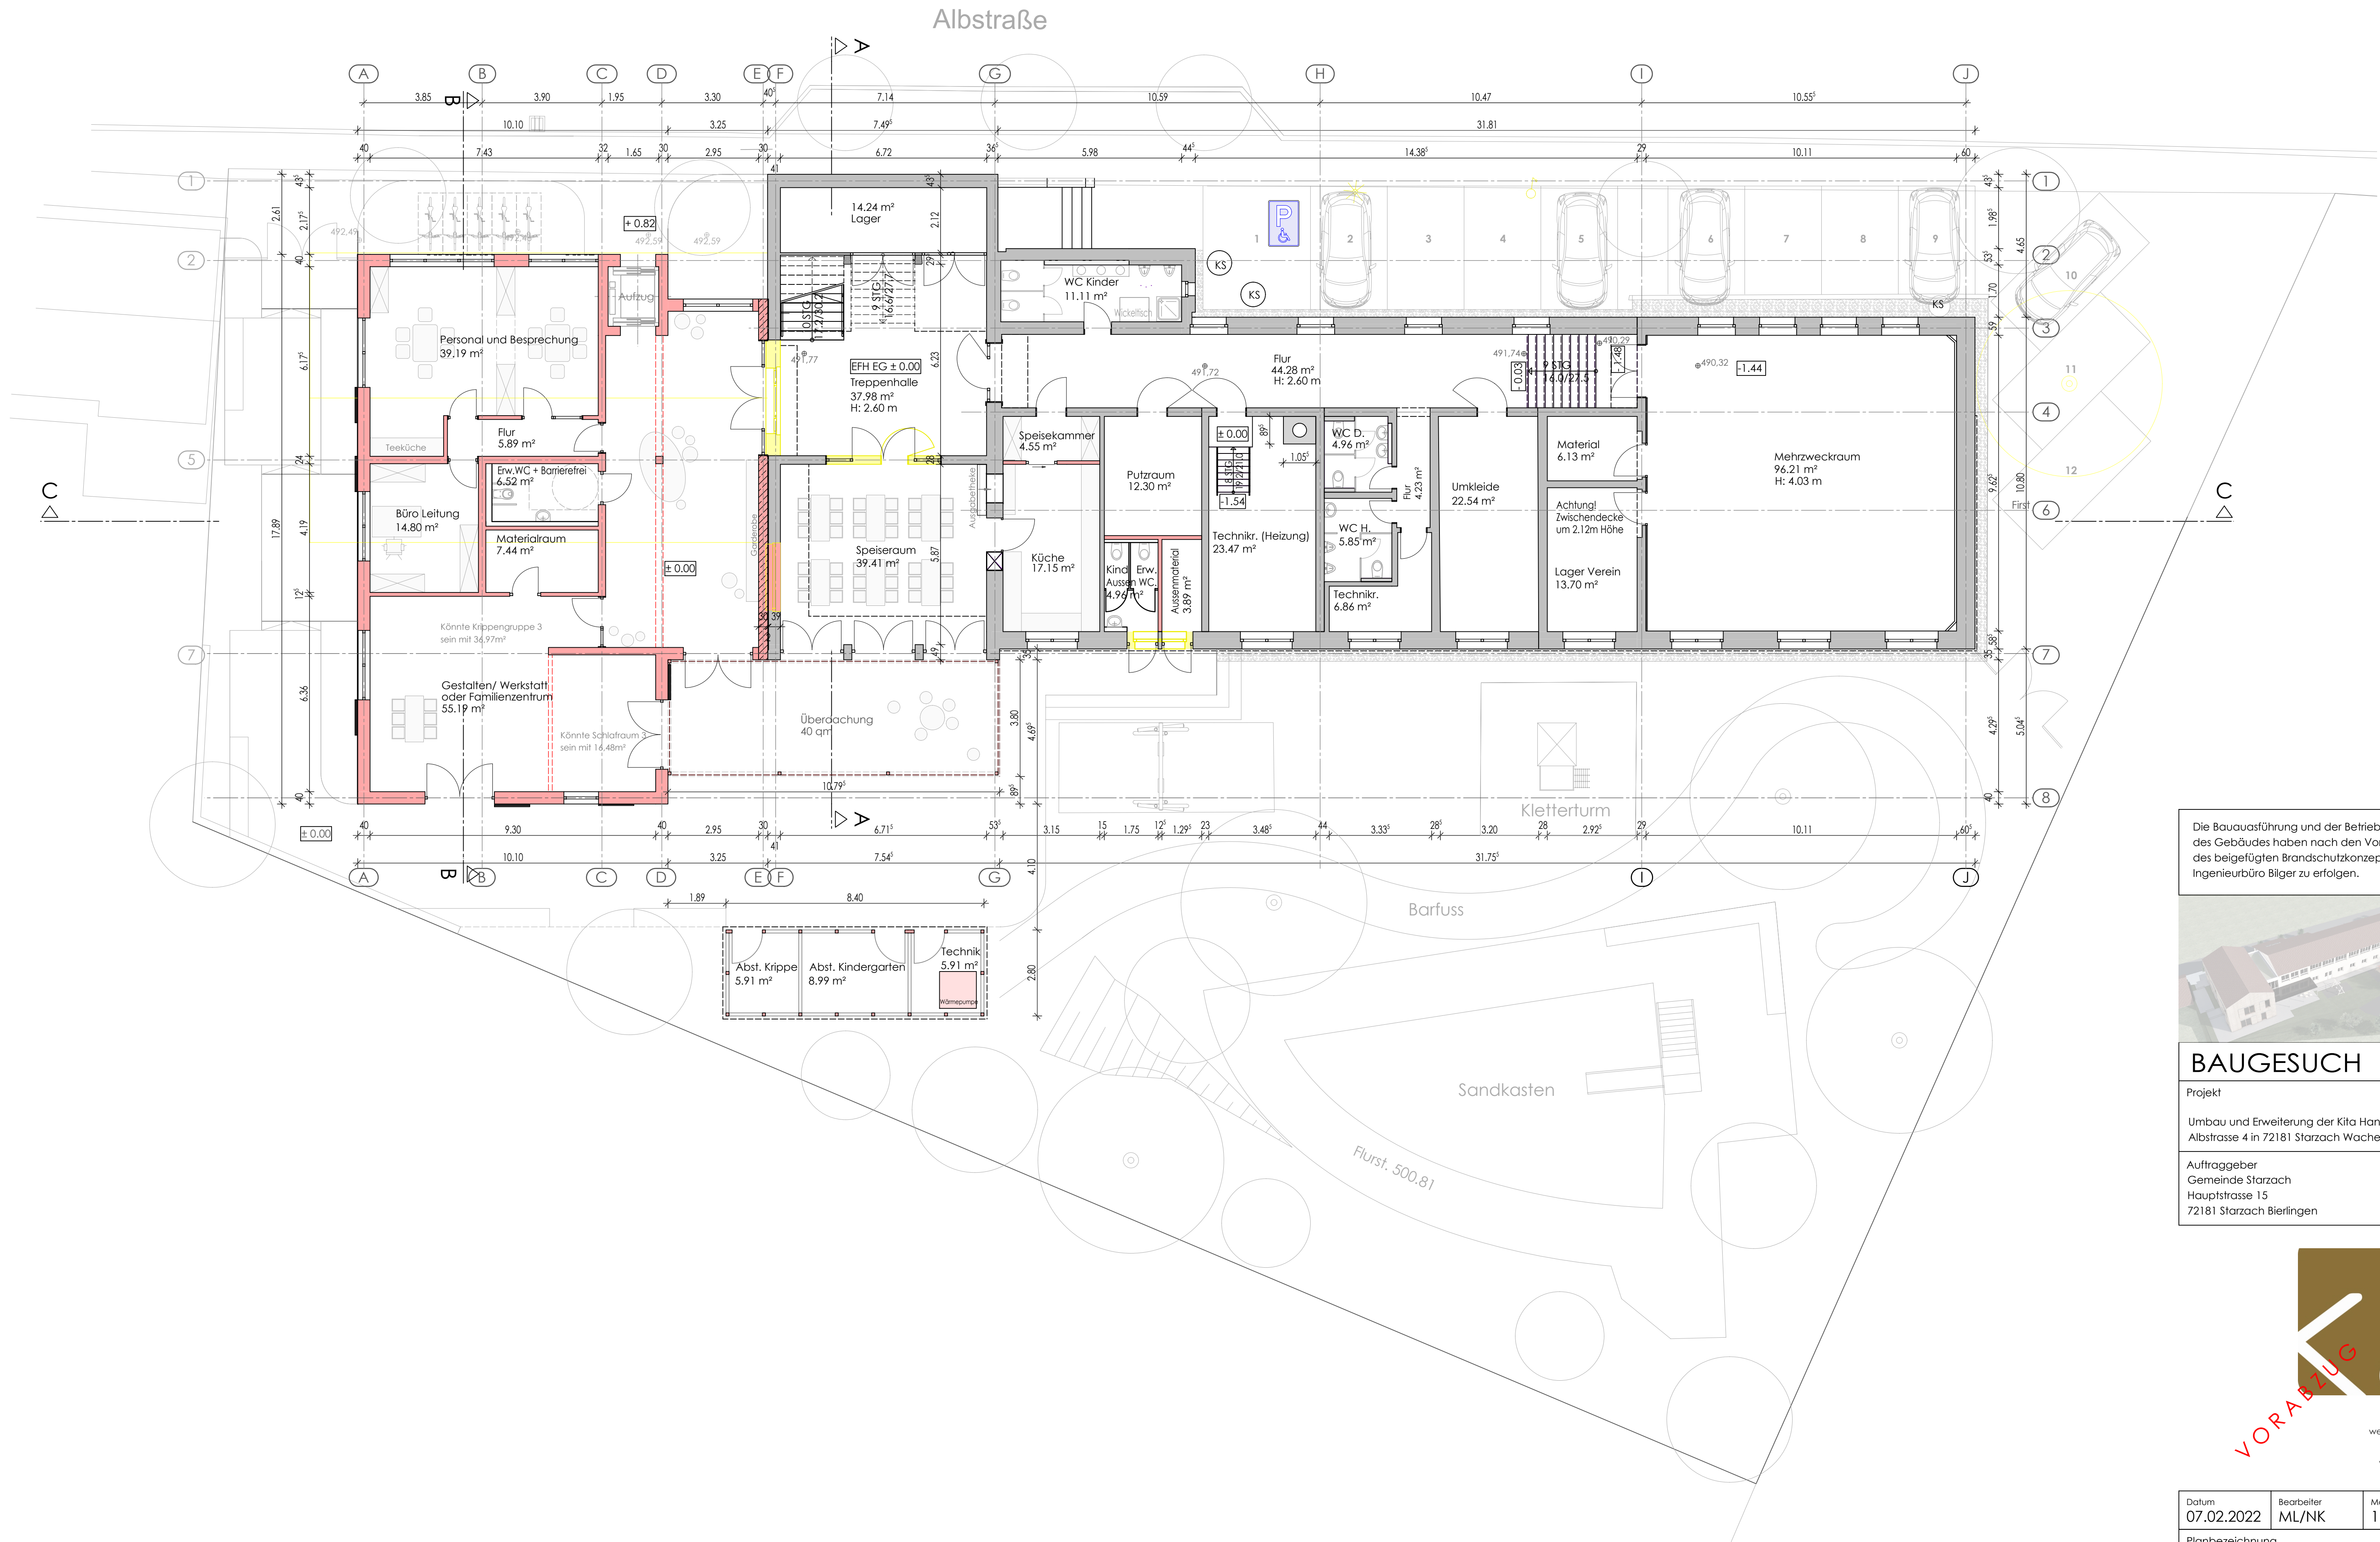

Die Bauausführung und der Betrieb des Gebäudes haben nach den Vorgaben des beigefügten Brandschutzkonzepts des Ingenieurbüro Bilger zu erfolgen.



BAUGESUCH	Plan-Nr. 4.01
Projekt	
Umbau und Erweiterung der Kita Hand in Hand Albstrasse 4 in 72181 Starzach Wachendorf	
Auftraggeber Gemeinde Starzach Hauptstrasse 15 72181 Starzach Bierlingen	




Nicole Kuhn Adis
freie Architektin
wegentalstrasse 73
72108 rottenburg
www.kuhnadis.de
nk@kuhnadis.de

Datum 07.02.2022	Bearbeiter ML/NK	Maßstab 1:100
Planbezeichnung Erdgeschoss		

Diese CAD-Zeichnung bleibt mit allen Rechten unser Eigentum.
Die Übertragung von Eigentums- und Urheberrechten sowie die Verwendung von Zeichnungselementen und Detailskizzen bedarf der schriftlichen Zustimmung.

Albstraße

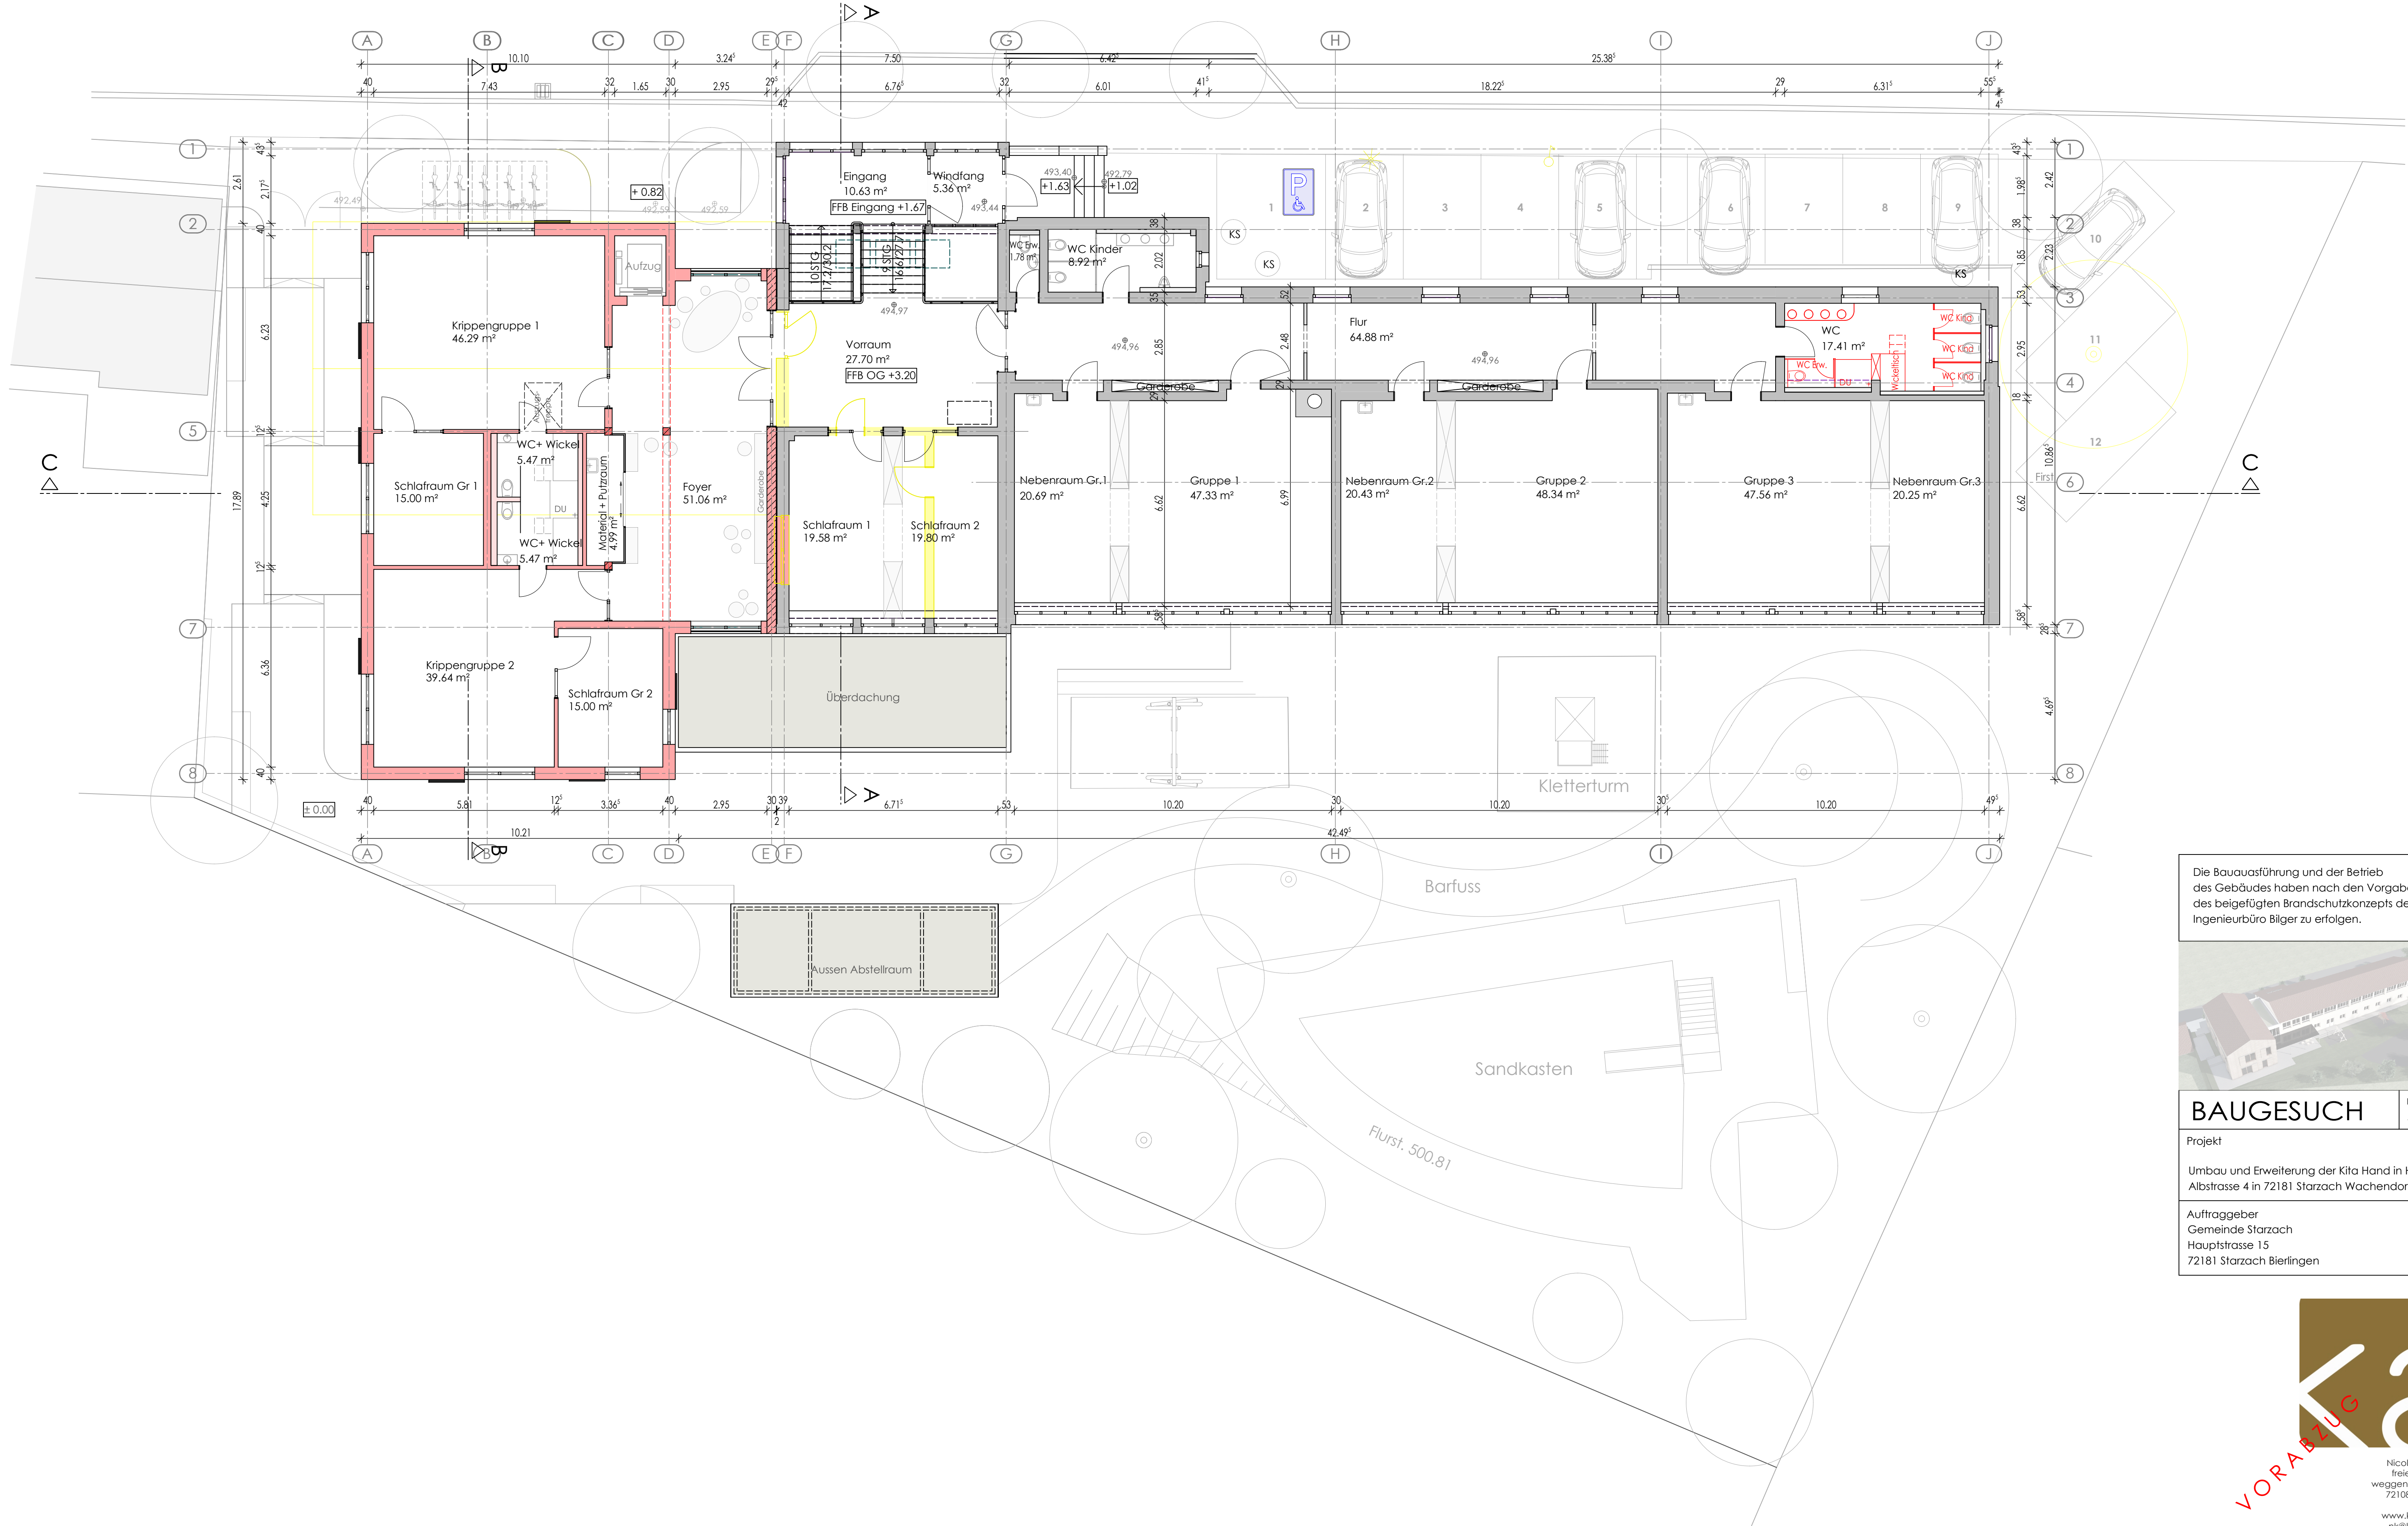

Die Bauausführung und der Betrieb des Gebäudes haben nach den Vorgaben des beigefügten Brandschutzkonzepts des Ingenieurbüro Bilger zu erfolgen.

BAUGESUCH Plan-Nr. 4.02

Projekt

Umbau und Erweiterung der Kita Hand in Hand
Albstrasse 4 in 72181 Starzach Wachendorf




Auftraggeber
Gemeinde Starzach
Hauptstrasse 15
72181 Starzach Bierlingen

K2

Nicole Kuhn Adis
freie Architektin
wegentalstrasse 73
72108 rottenburg
www.kuhnadis.de
nk@kuhnadis.de

Datum 07.02.2022	Bearbeiter ML/NK	Maßstab 1:100
Planbezeichnung Obergeschoss		

Diese CAD-Zeichnung bleibt mit allen Rechten unser Eigentum.
Die Übertragung von Eigentums- und Urheberrechten sowie die Verwendung von Zeichnungselementen und Details ist ohne schriftliche Zustimmung.

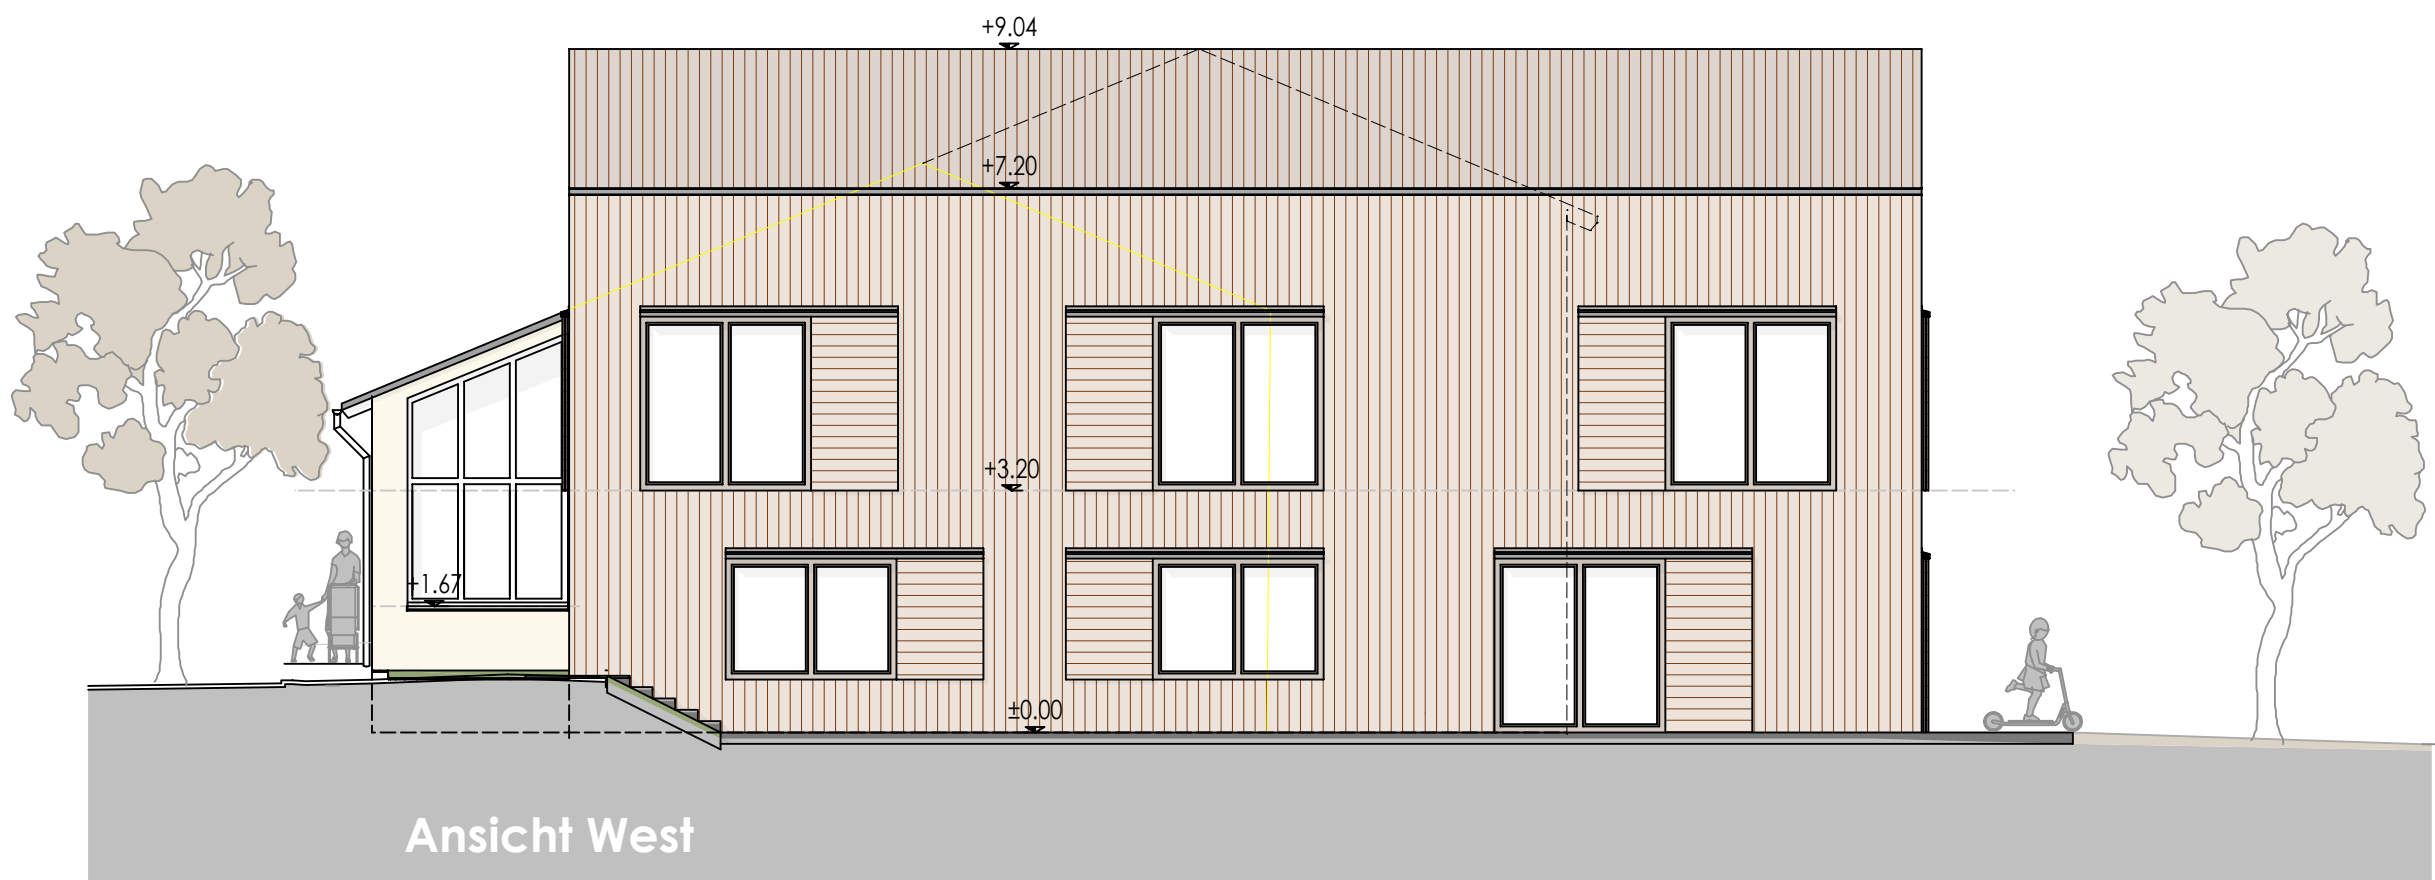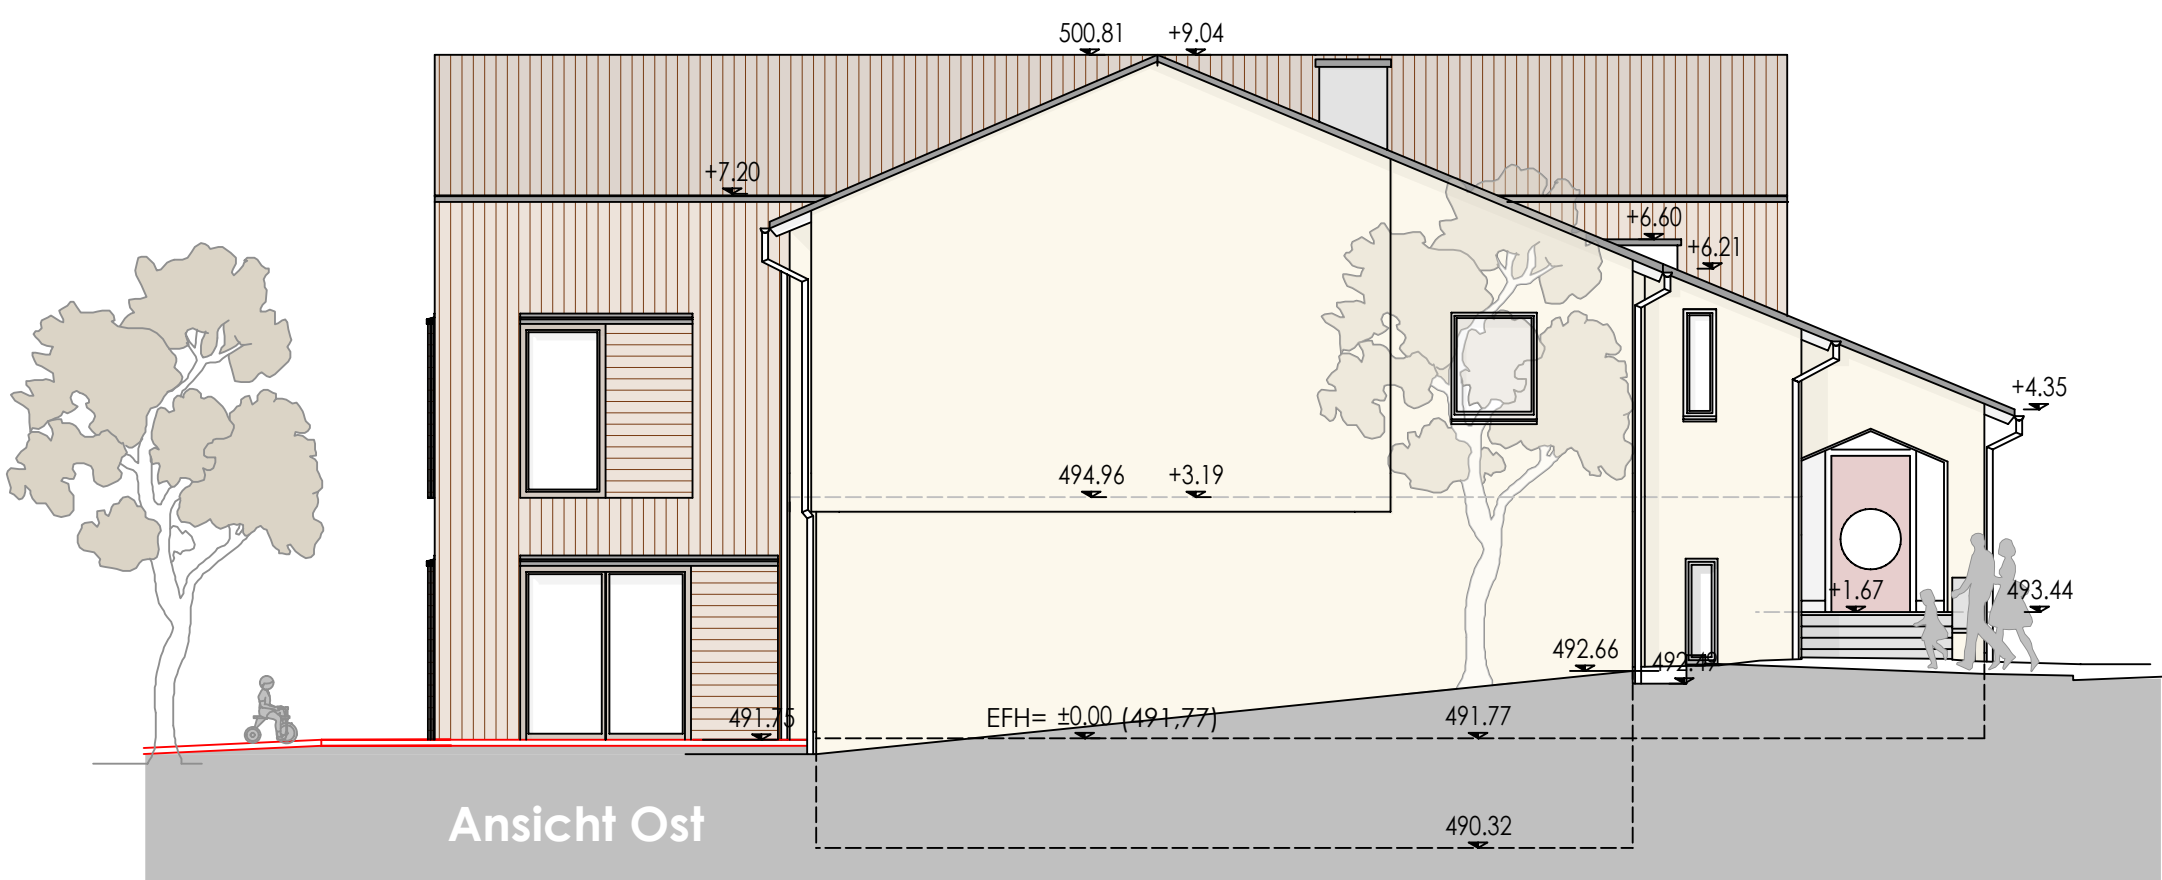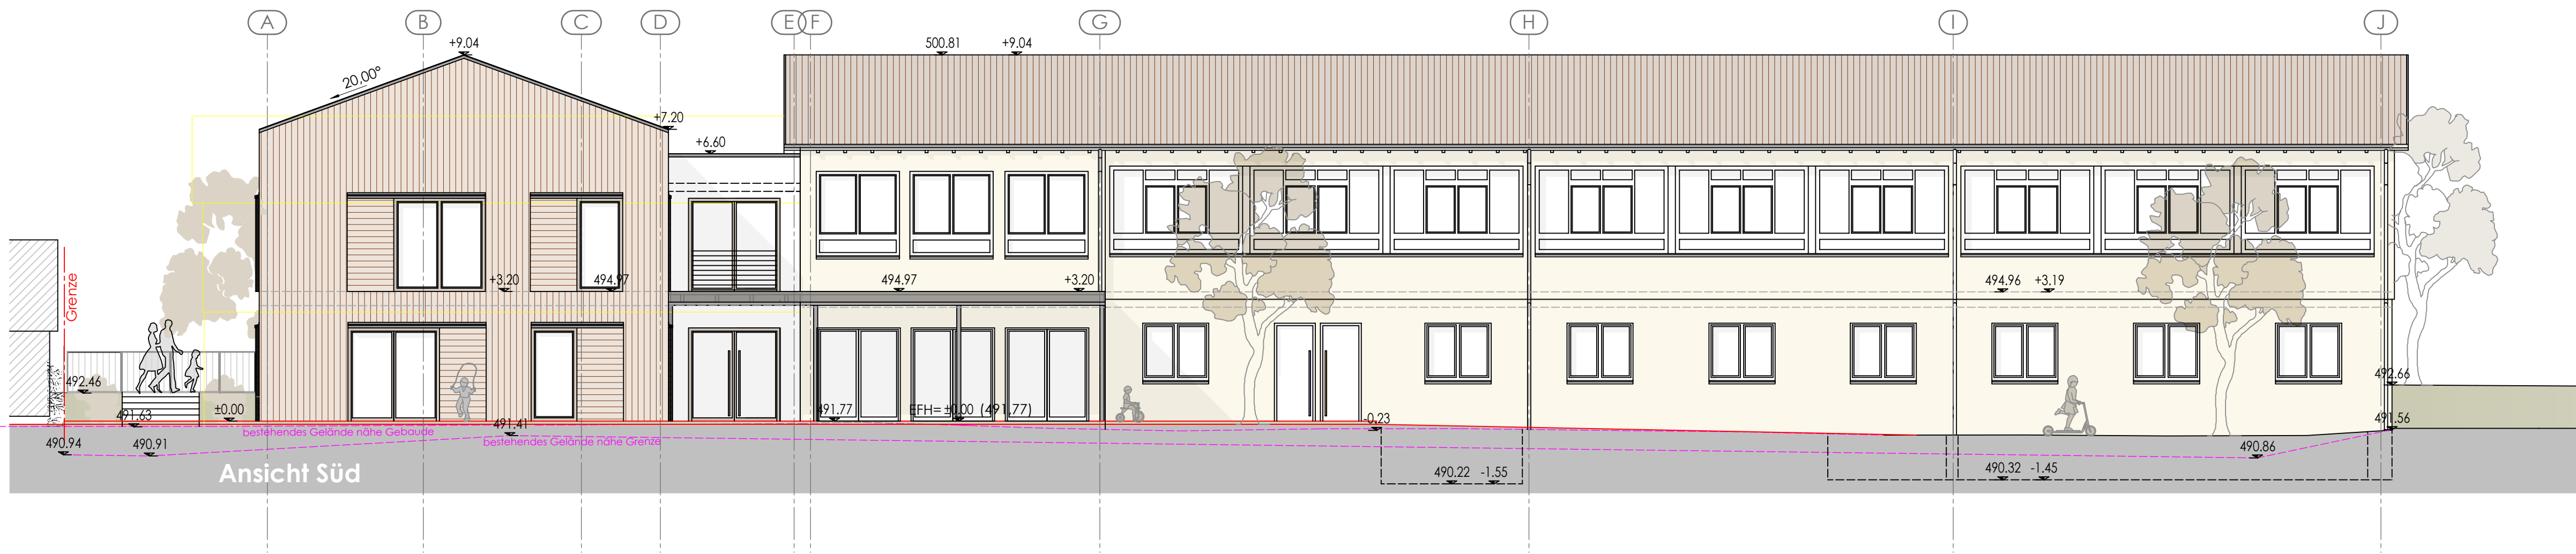

Die Bauausführung und der Betrieb des Gebäudes haben nach den Vorgaben des beigefügten Brandschutzkonzepts des Ingenieurbüro Bilger zu erfolgen.







BAUGESUCH	Plan-Nr. 4.03
Projekt	
Umbau und Erweiterung der Kita Hand in Hand Albstrasse 4 in 72181 Starzach Wachendorf	
Auftraggeber Gemeinde Starzach Hauptstrasse 15 72181 Starzach Bierlingen	




Datum 07.02.2022	Bearbeiter ML/NK	Maßstab 1:100
Planbezeichnung Ansichten Süd, Ost, West		

Diese CAD-Zeichnung bleibt mit allen Rechten unser Eigentum.
Die Übertragung von Eigentums- und Urheberrechten sowie die Verwendung von
Zeichnungselementen und Detailsymbolen bedarf der schriftlichen Zustimmung.

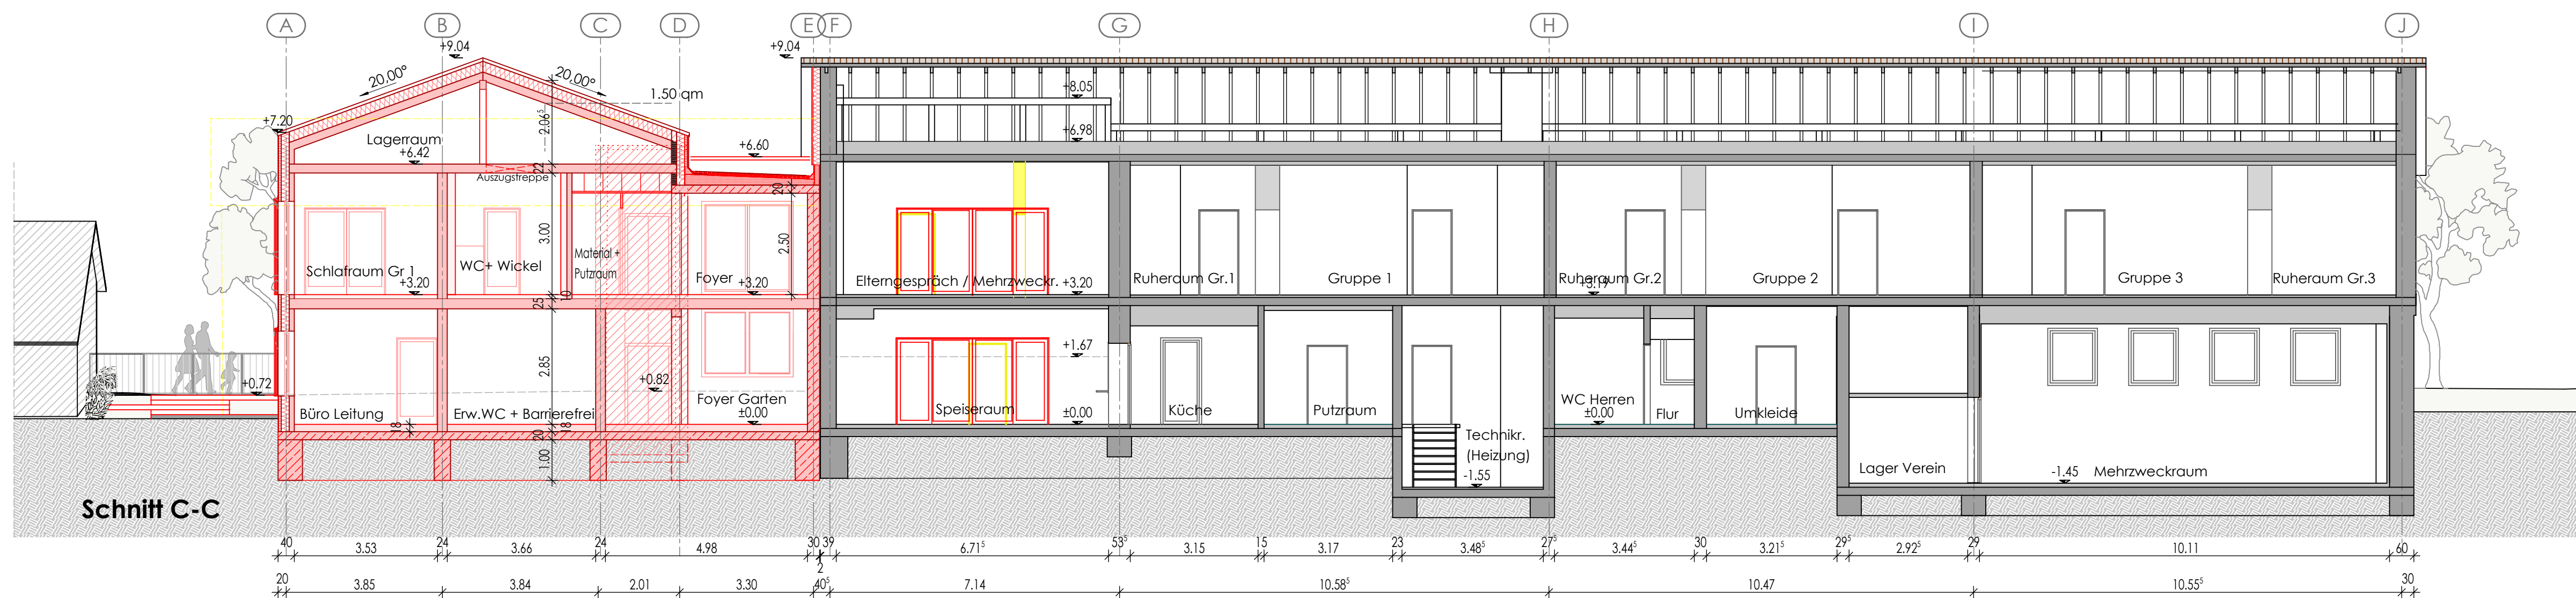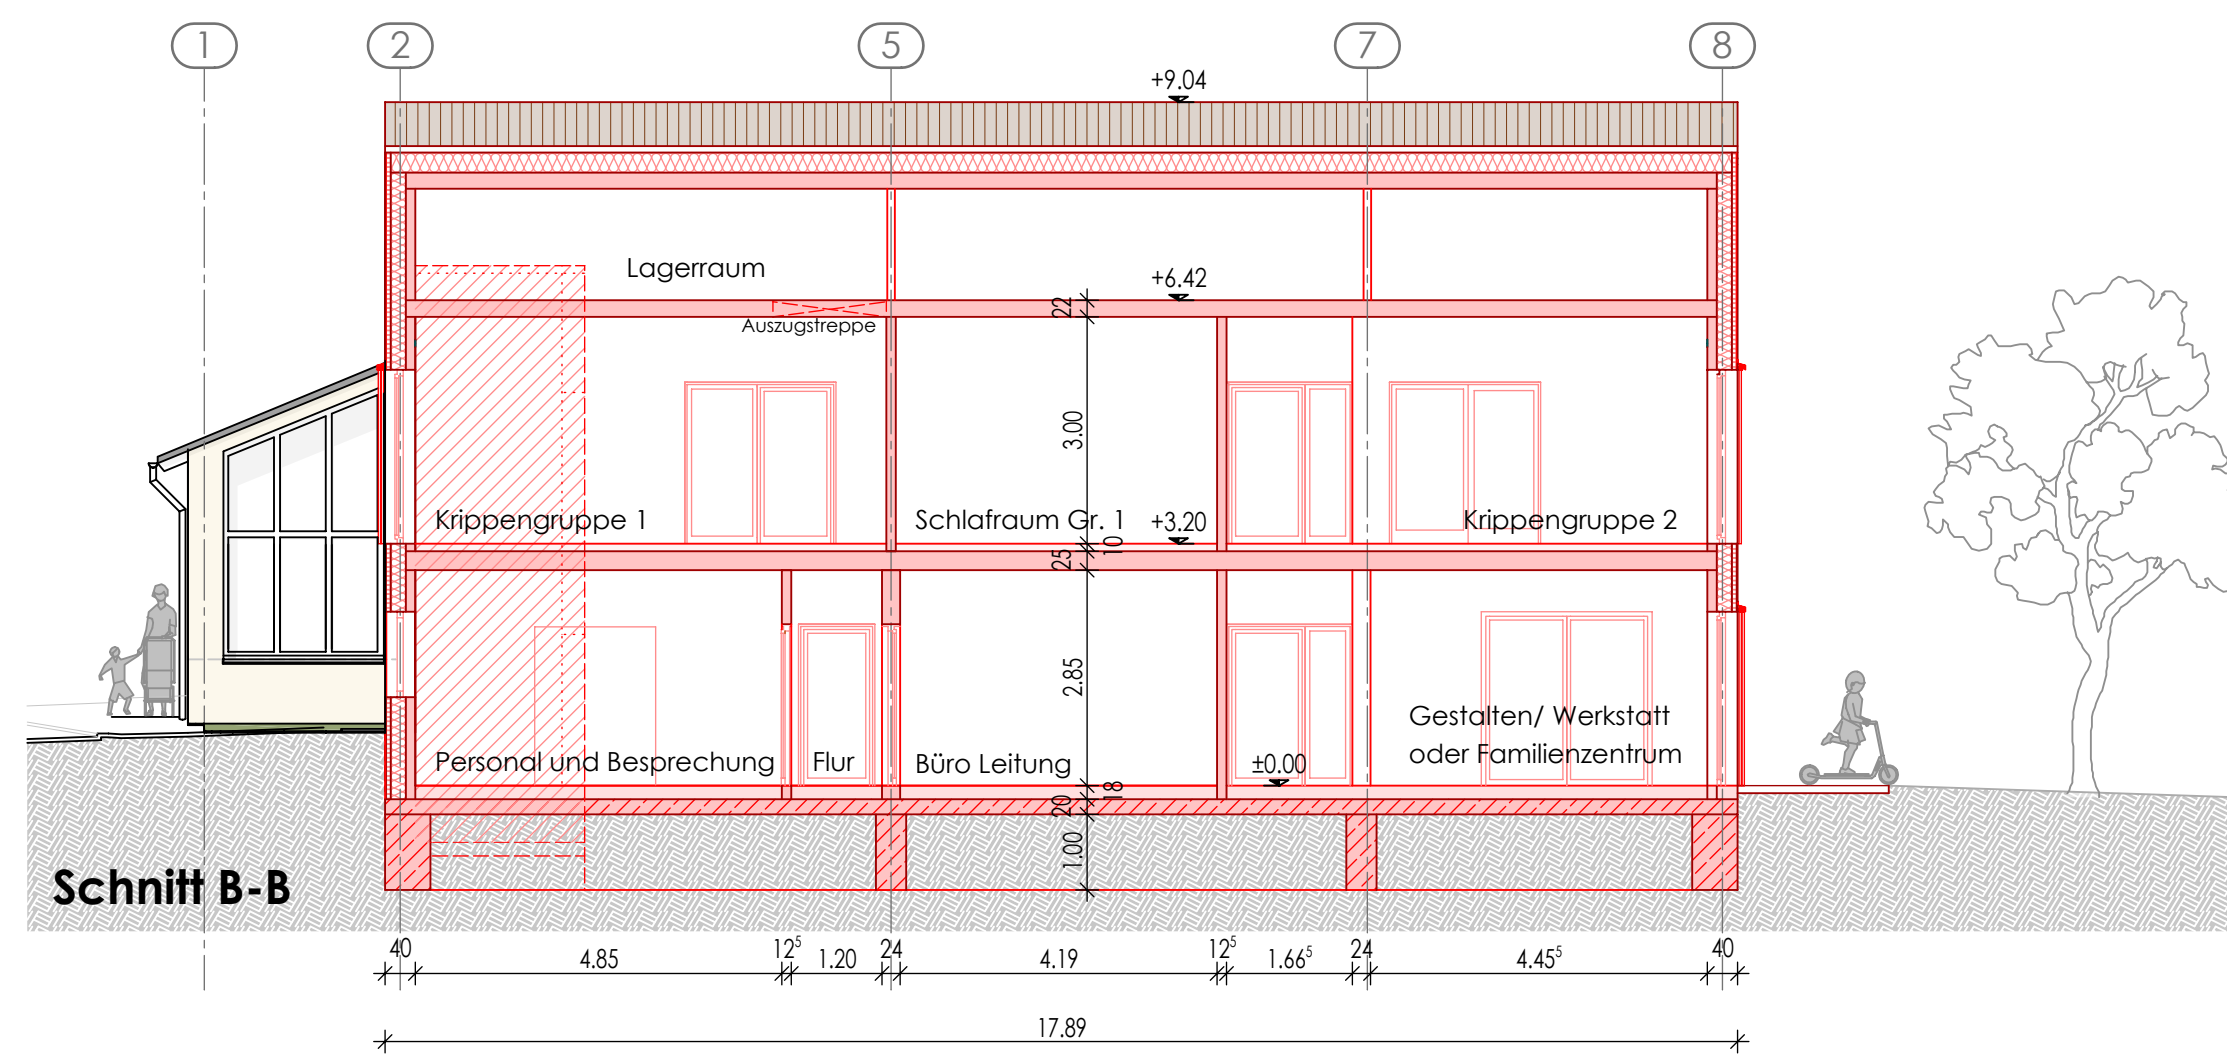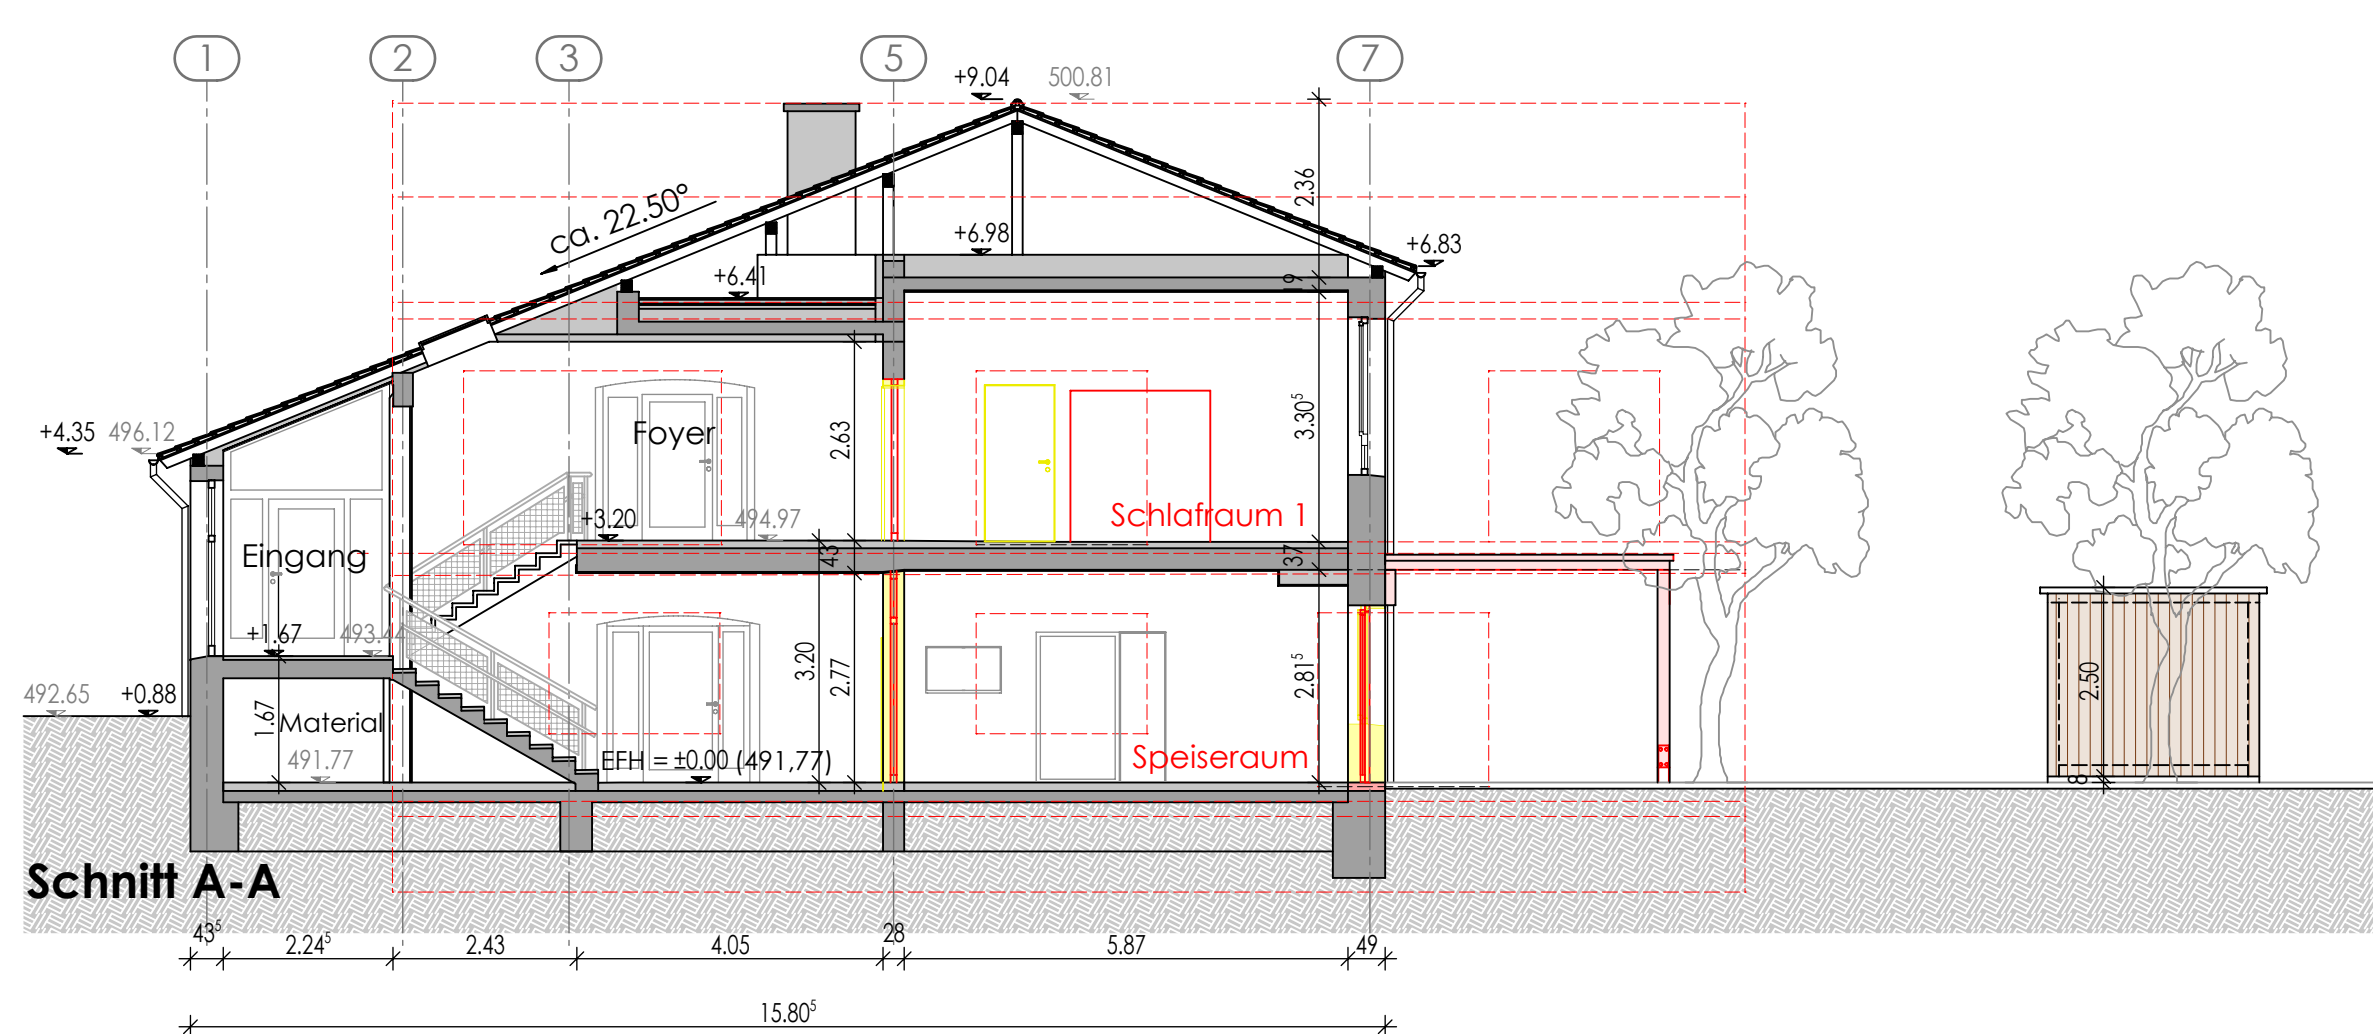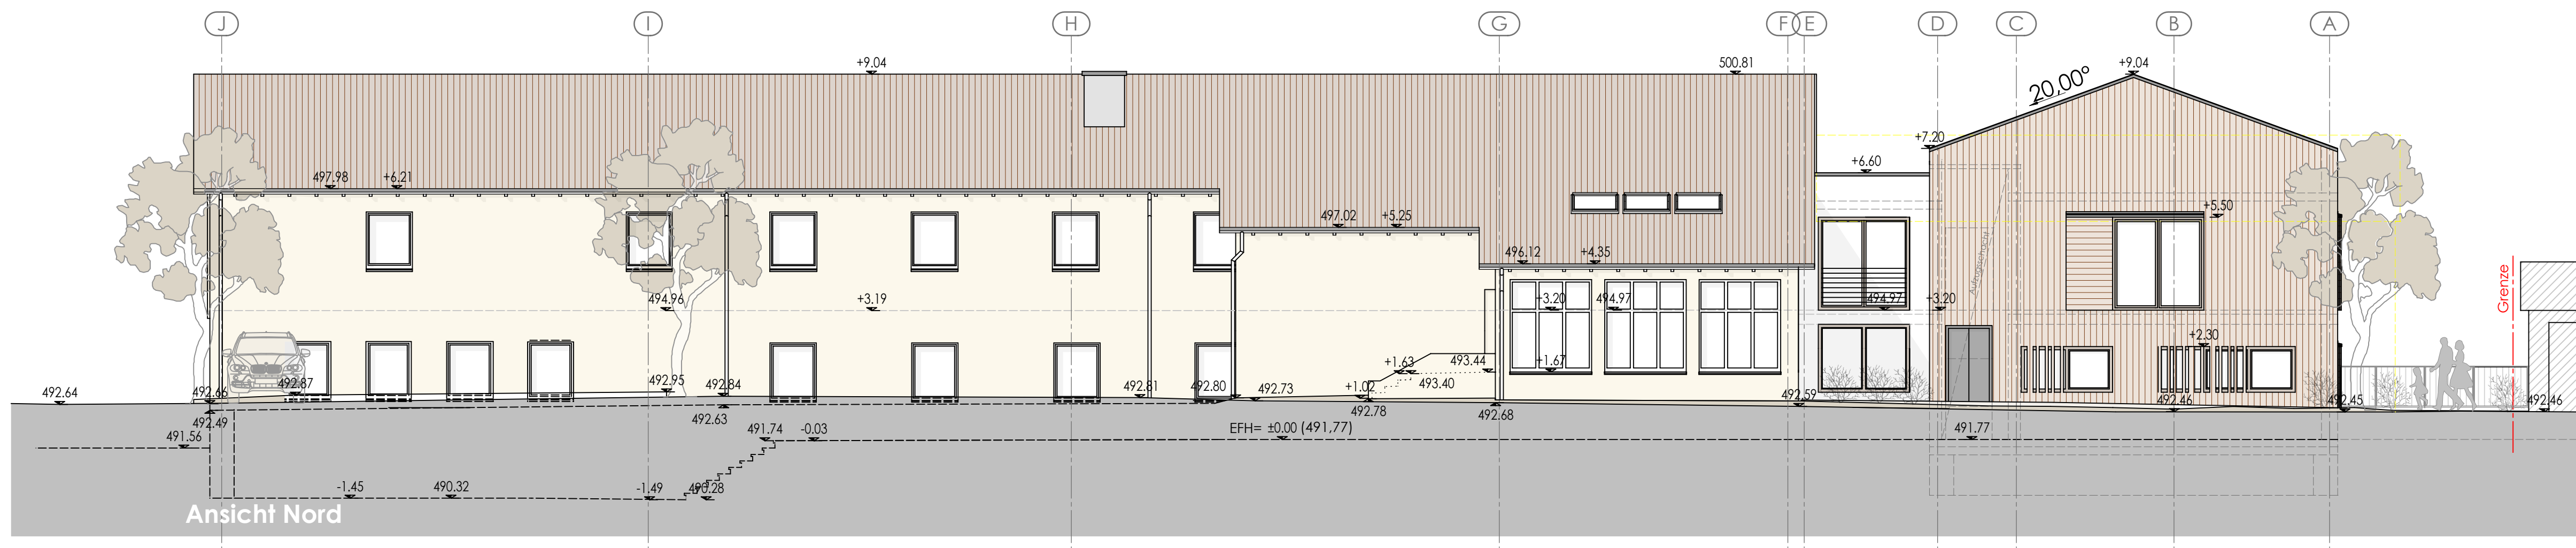

Die Bauausführung und der Betrieb des Gebäudes haben nach den Vorgaben des beigefügten Brandschutzkonzepts des Ingenieurbüro Bilger zu erfolgen.

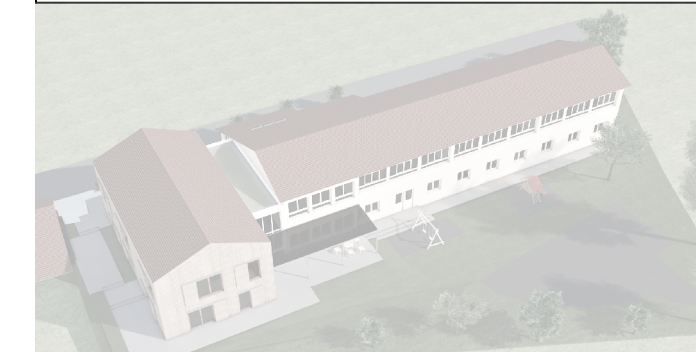

BAUGESUCH Plan-Nr. 4.04

Projekt

Umbau und Erweiterung der Kita Hand in Hand
Albstrasse 4 in 72181 Starzach Wachendorf

Auftraggeber
Gemeinde Starzach
Hauptstrasse 15
72181 Starzach Bierlingen



Nicole Kuhn Adis
freie Architektin
wegentalstrasse 73
72108 rottenburg
www.kuhnadis.de
nik@kuhnadis.de

Datum 07.02.2022 Bearbeiter ML/NK Maßstab 1:100

Planbezeichnung
Ansicht Nord und
Schnitte A-A, B-B und C-C

Diese CAD-Zeichnung bleibt mit allen Rechten unser Eigentum.
Die Übertragung von Eigentums- und Urheberrechten sowie die Verwendung von Zeichnungselementen und Detailskizzen bedarf der schriftlichen Zustimmung.